


SERİK BELEDİYESİ
1/1000 ÖLÇEKLİ UYGULAMA İMAR PLANI

ADA NO :114
PARSEL NO :48
PAFTA NO :N26D22D4A-4B / N22D26D1C-1D
ALANI :22.469,46 m²

ÖNERİ PLAN

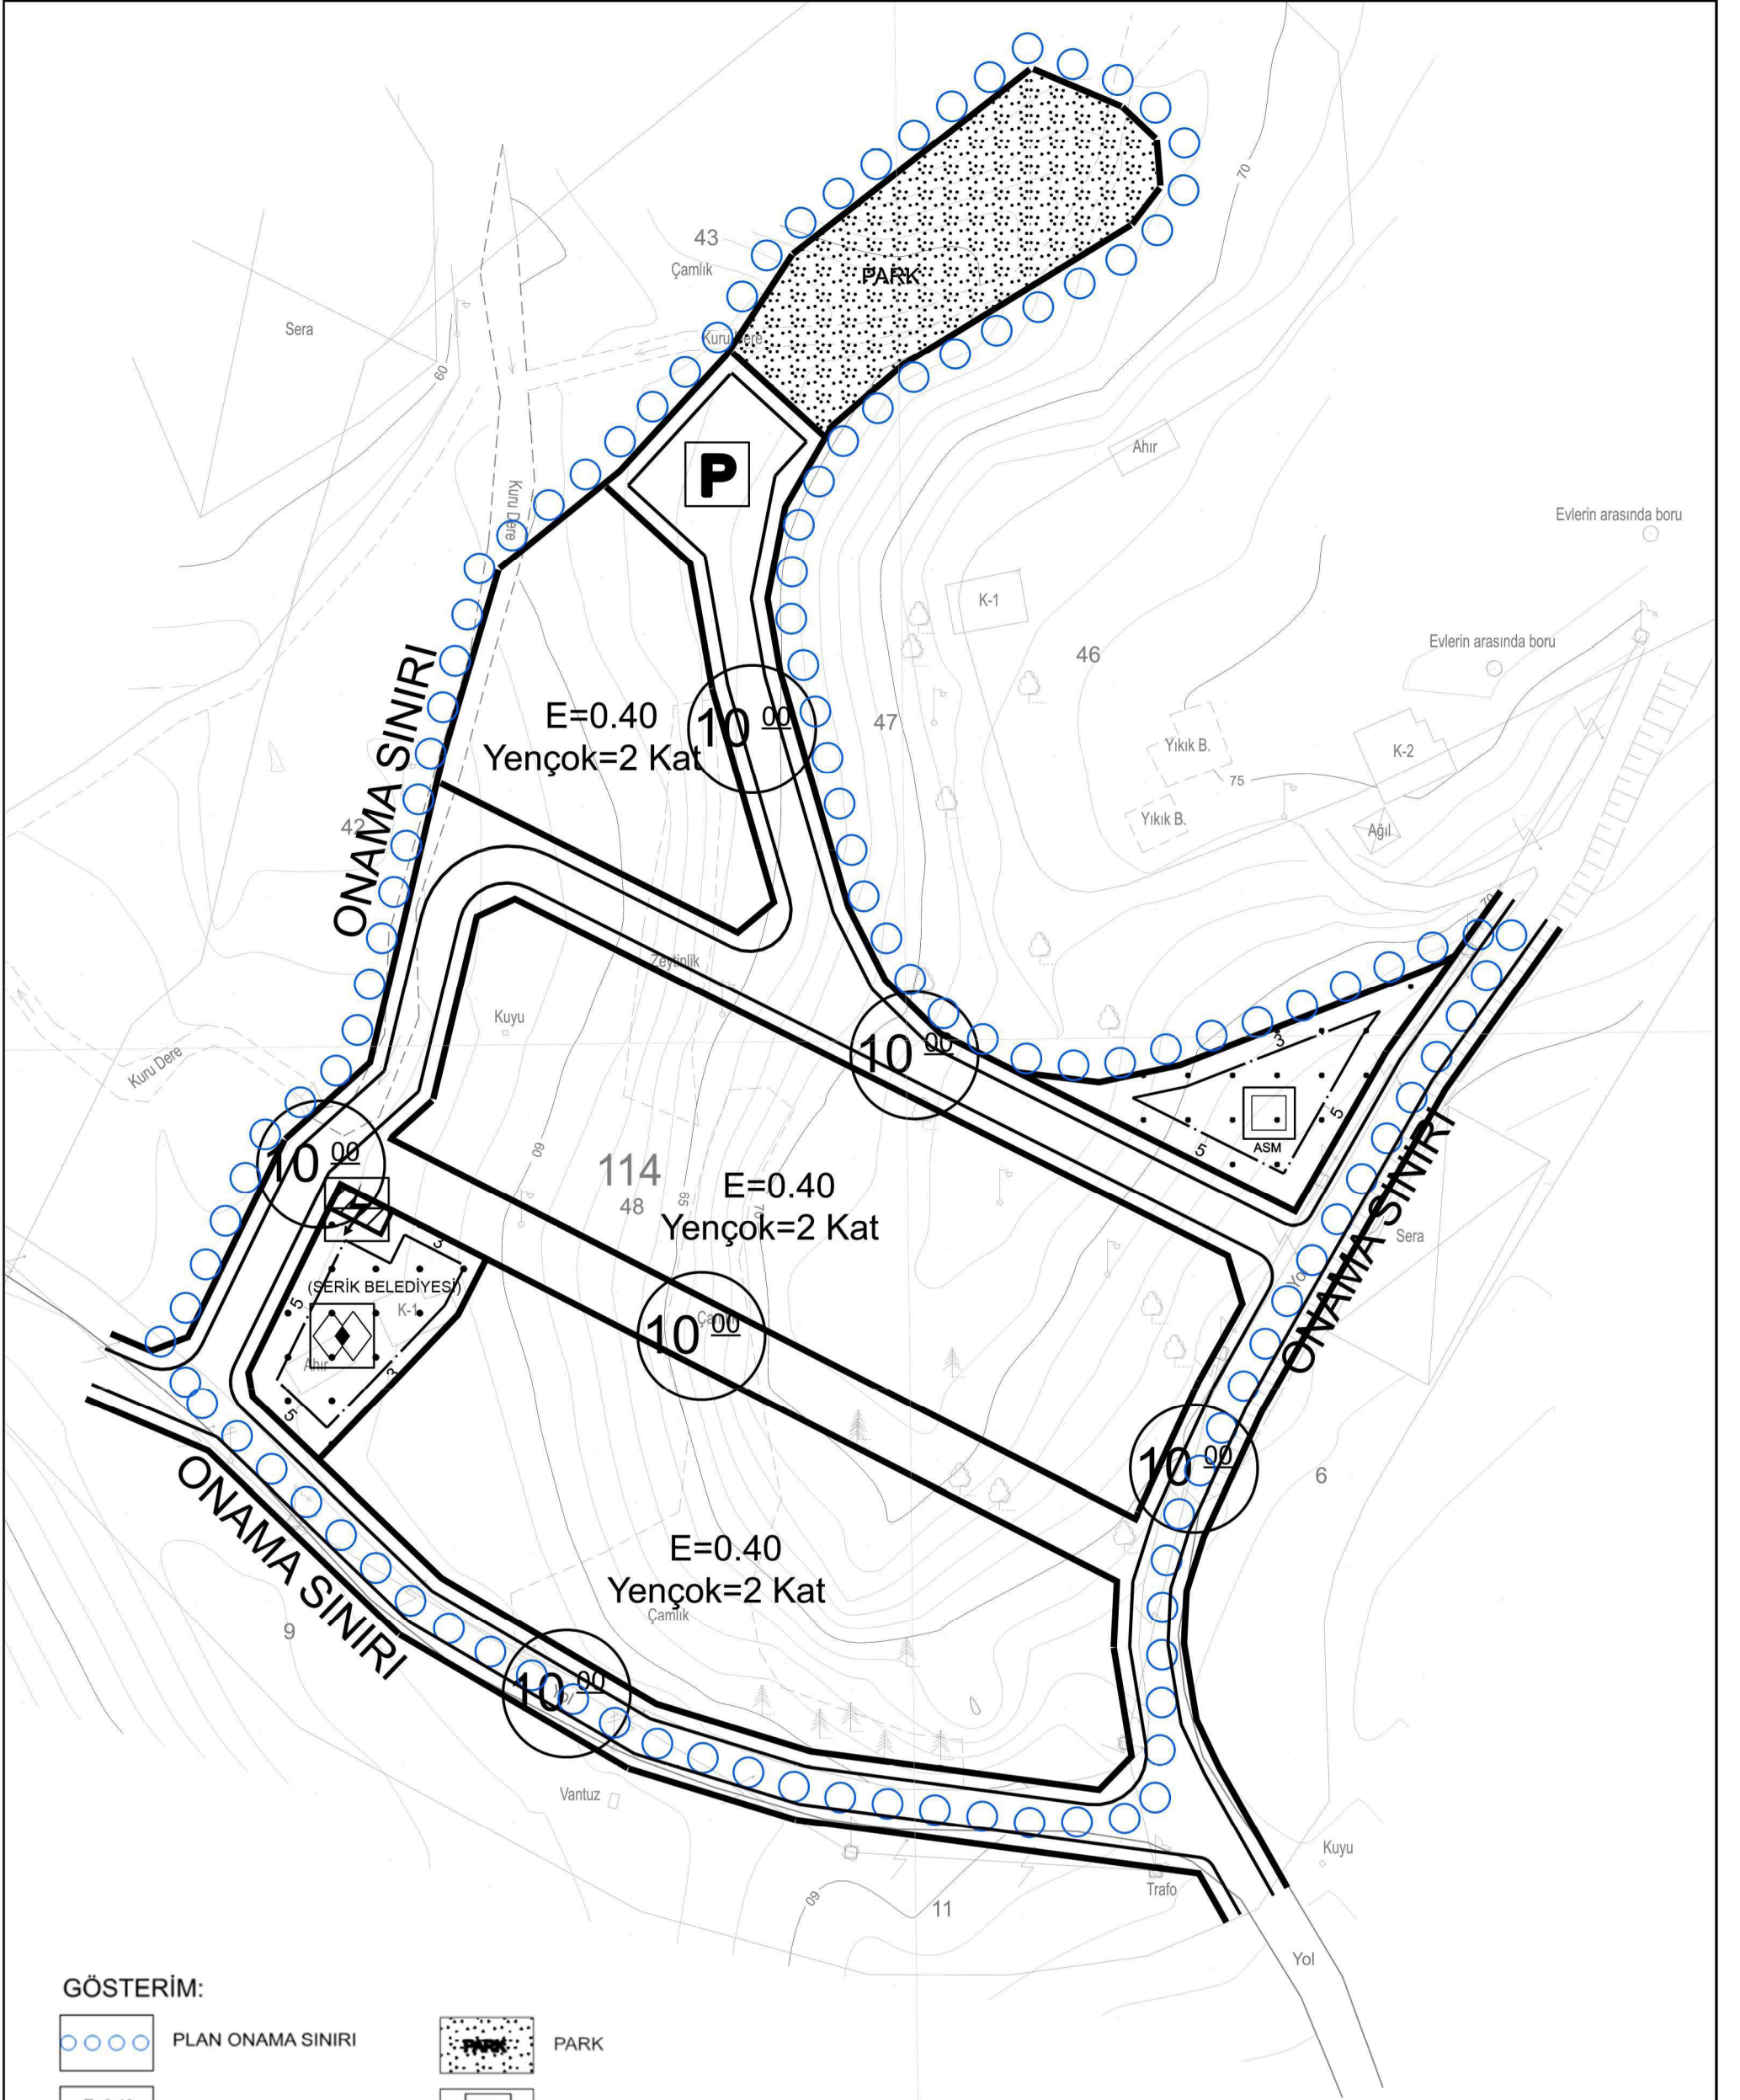

GÖSTERİM:

	PLAN ONAMA SINIRI		PARK
	KONUT ALANI		GENEL OTOPARK
	SOSYAL TESİS ALANI (SERİK BELEDİYESİ)		TAŞIT YOLU
	AİLE SAĞLIĞI MERKEZİ		TRAFO ALANI