


ANTALYA BÜYÜKŞEHİR BELEDİYESİ - SERİK BELEDİYESİ

ÖLÇEK:1 / 1000

PAFTA NO:

ADA/PARSEL NO:

MEVCUT PLAN

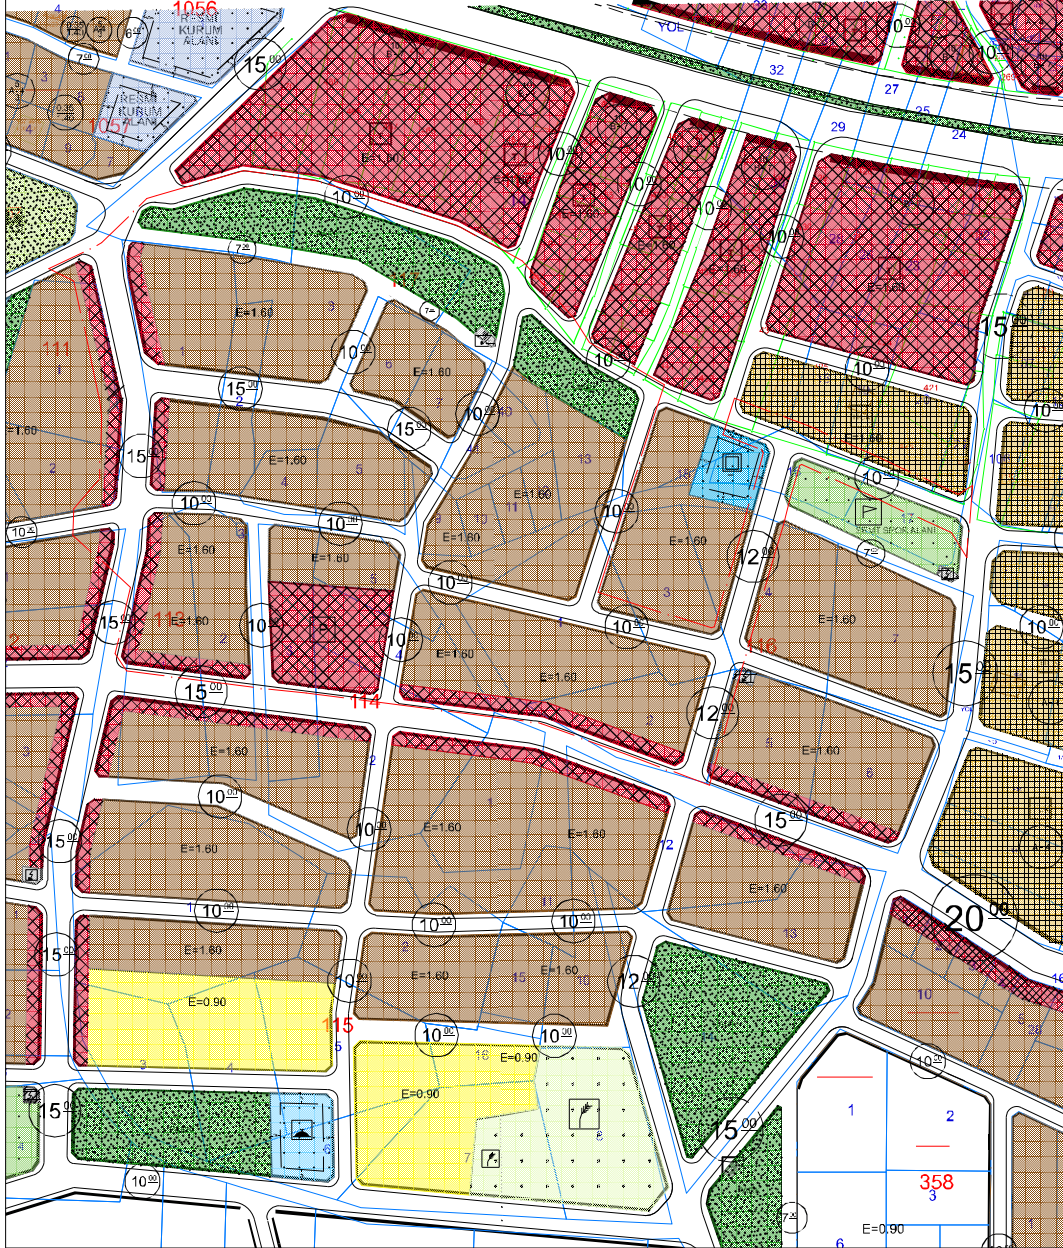


UYGULAMA İMAR PLANI DEĞİŞİKLİĞİ

KONU:

KUZEY



ÖNERİ PLAN

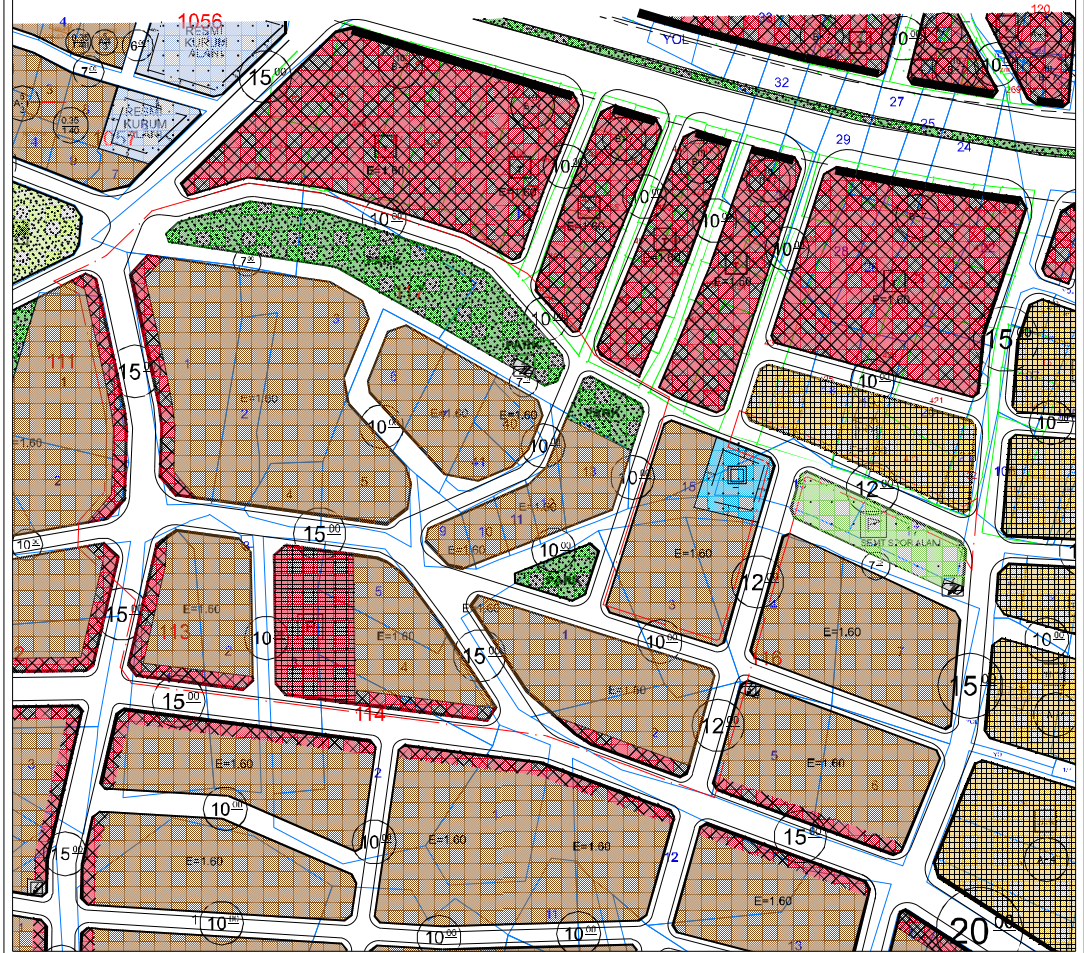

GÖSTERİM

	PLAN DEĞİŞİKLİĞİ ONAMA SINIRI		TAŞIT YOLU
	YERLEŞİK KONUT ALANI		TAŞIT YOLU
	KONUTALTI TİCARET ALANI		TAŞIT YOLU
	PAZAR ALANI		YOL
	PARK		YAYA YOLU
	TRAFİKO ALANI		