


ANTALYA BÜYÜKŞEHİR BELEDİYESİ - SERİK BELEDİYESİ

ÖLÇEK:1 / 1000

PAFTA NO: O26A-07D-3B

PARSEL NO: 324/1 VE 1303/2

MEVCUT PLAN

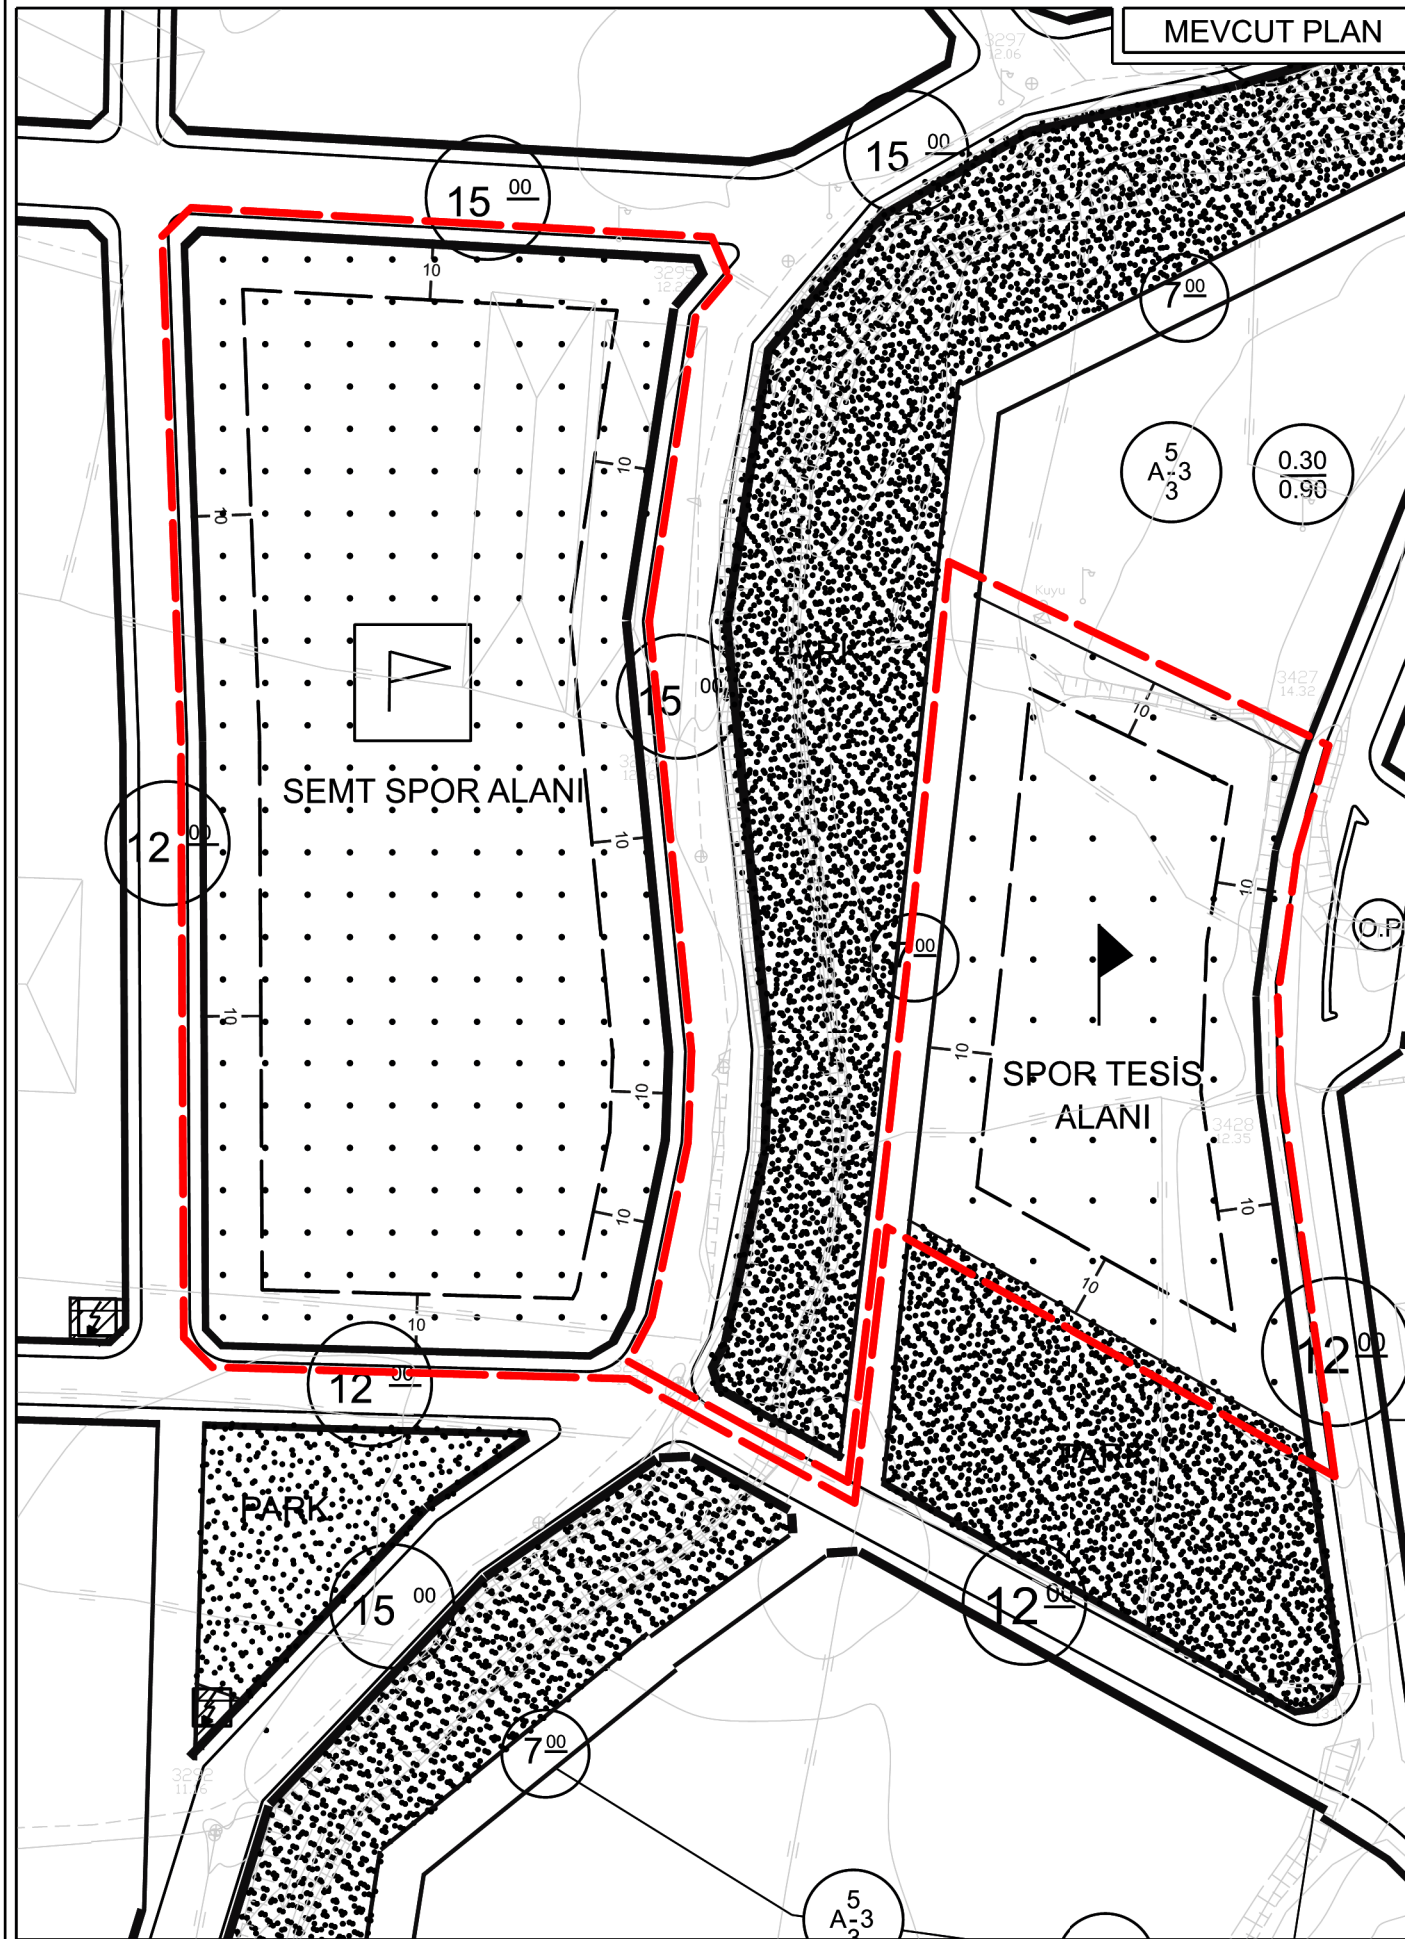


UYGULAMA İMAR PLANI DEĞİŞİKLİĞİ

KONU: ANTALYA İLİ, SERİK İLÇESİ, CUMALI MAHALLESİ 324 ADA 1 NOLU PARSEL VE EMİNCELER MAHALLESİ 1303 ADA 2 NOLU PARSELDE 1/1000 ÖLÇEKLİ UYGULAMA İMAR PLANI DEĞİŞİKLİĞİ

KUZEY




ÖNERİ PLAN

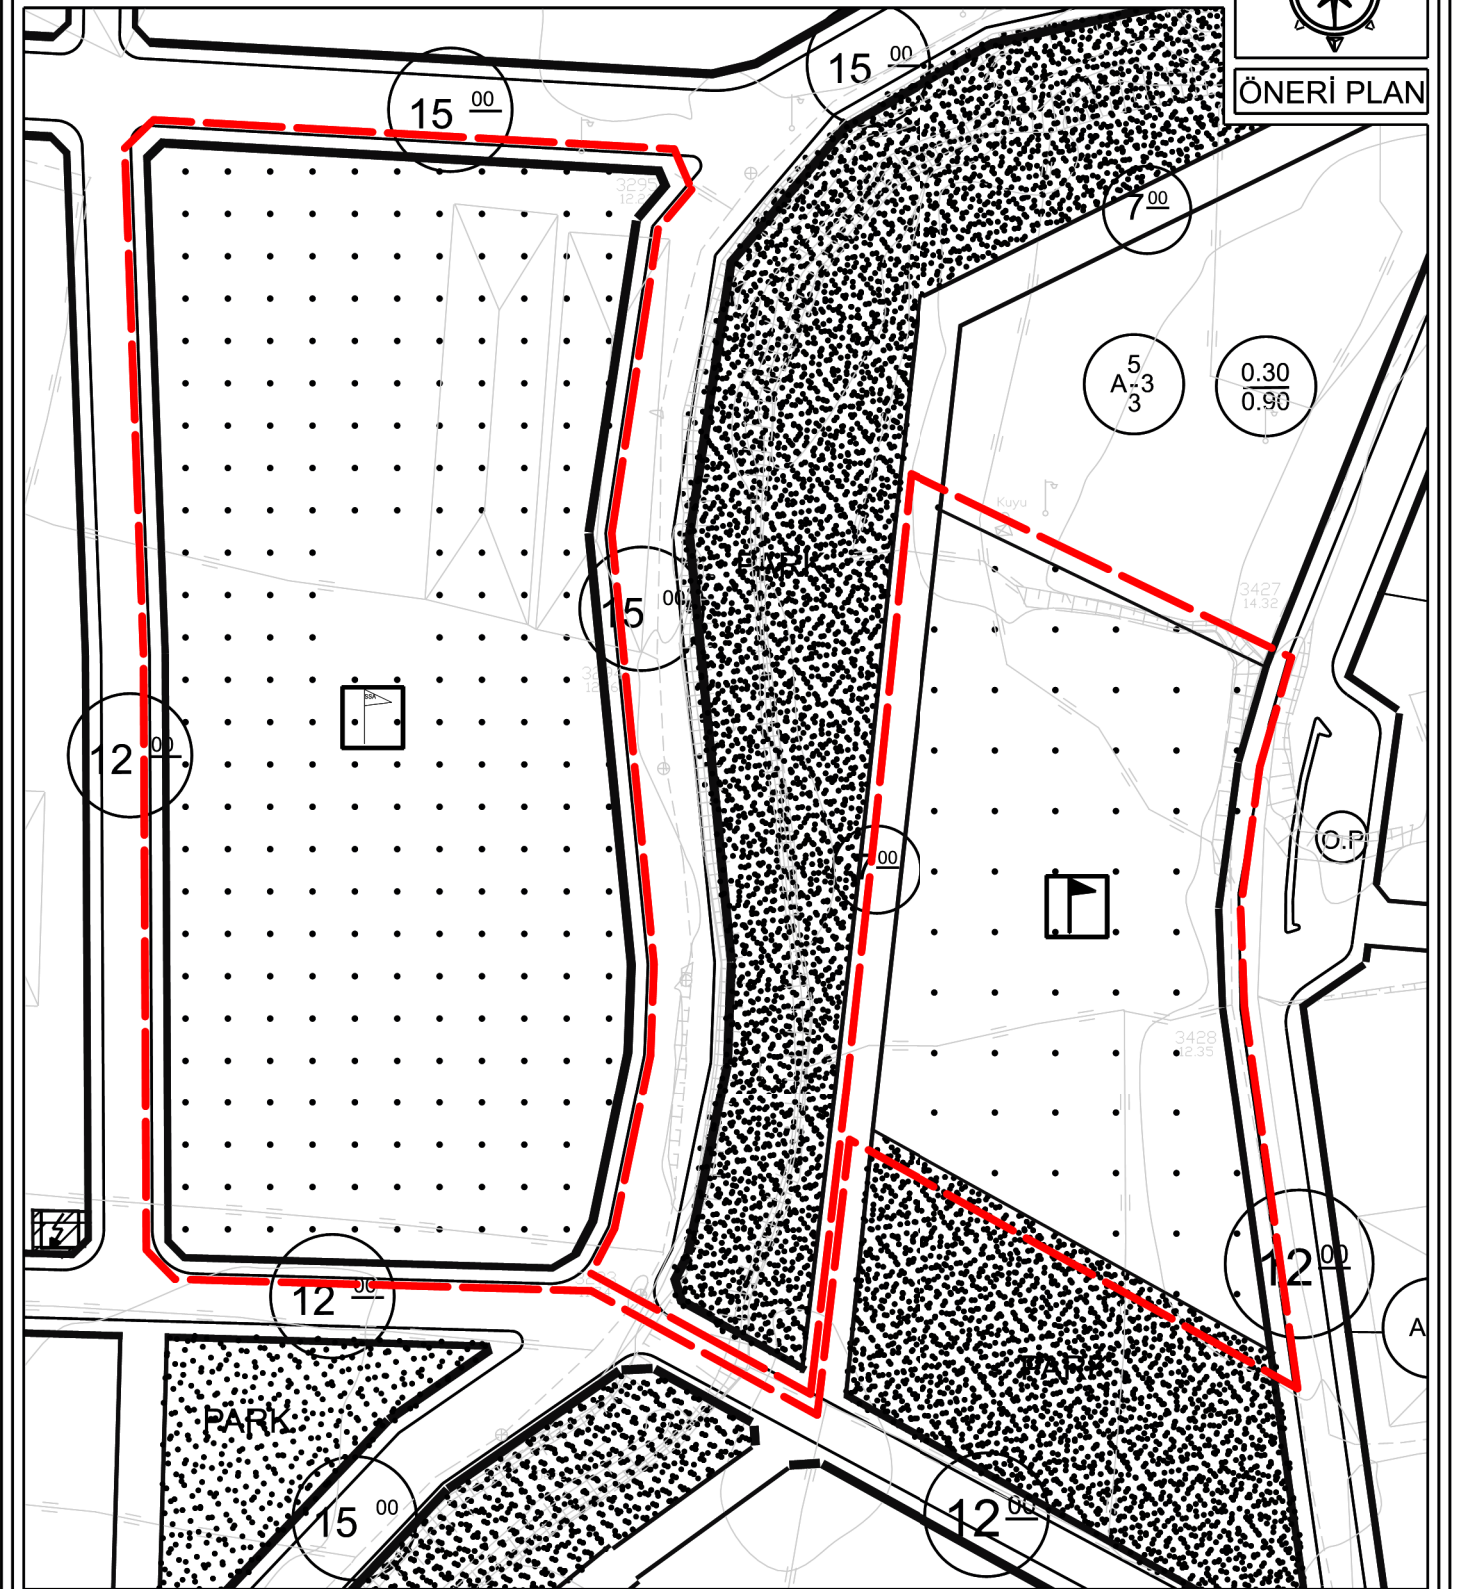

GÖSTERİM

--- PLAN DEĞİŞİKLİĞİ ONAMA SINIRI

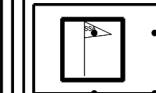

SEMT SPOR ALANI



KAPALI SPOR TESİSİ ALANI

PLAN NOTLARI

- 1-) Semt Spor Alanında; İdari binalarda kat yüksekliği ilgili belediyesince belirlenecektir.
- 2-) Tribün ve sahalarının sınırlarında yoldan çekme mesafesi aranmaz.
- 3-) Yapılarda Emsal 0.20, maksimum yapı yüksekliği 3 kat olacaktır.
- 4-) Açık ve Kapalı Spor Tesisleri dışındaki spor alanlarında sportif amaçlara yönelik büfe, soyunma odası, wc, yönetim bekçi kulübesi ve spor ve sporcunun faydalanacağı konaklama tesisi, fitness salonu dışında yapı yapılamaz.