


PARSELASYON PLANI

1/1000

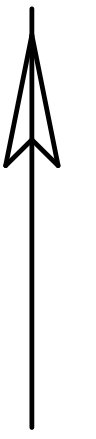

O26A07D2C

O26A07C1D

E=1.40

E=1.40

E=1.40

E=1.40

E=1.40

E=1.40

E=1.40

E=1.40


E=1.40

E=1.40

E=1.40

O26A07D2C

O26A07C1D

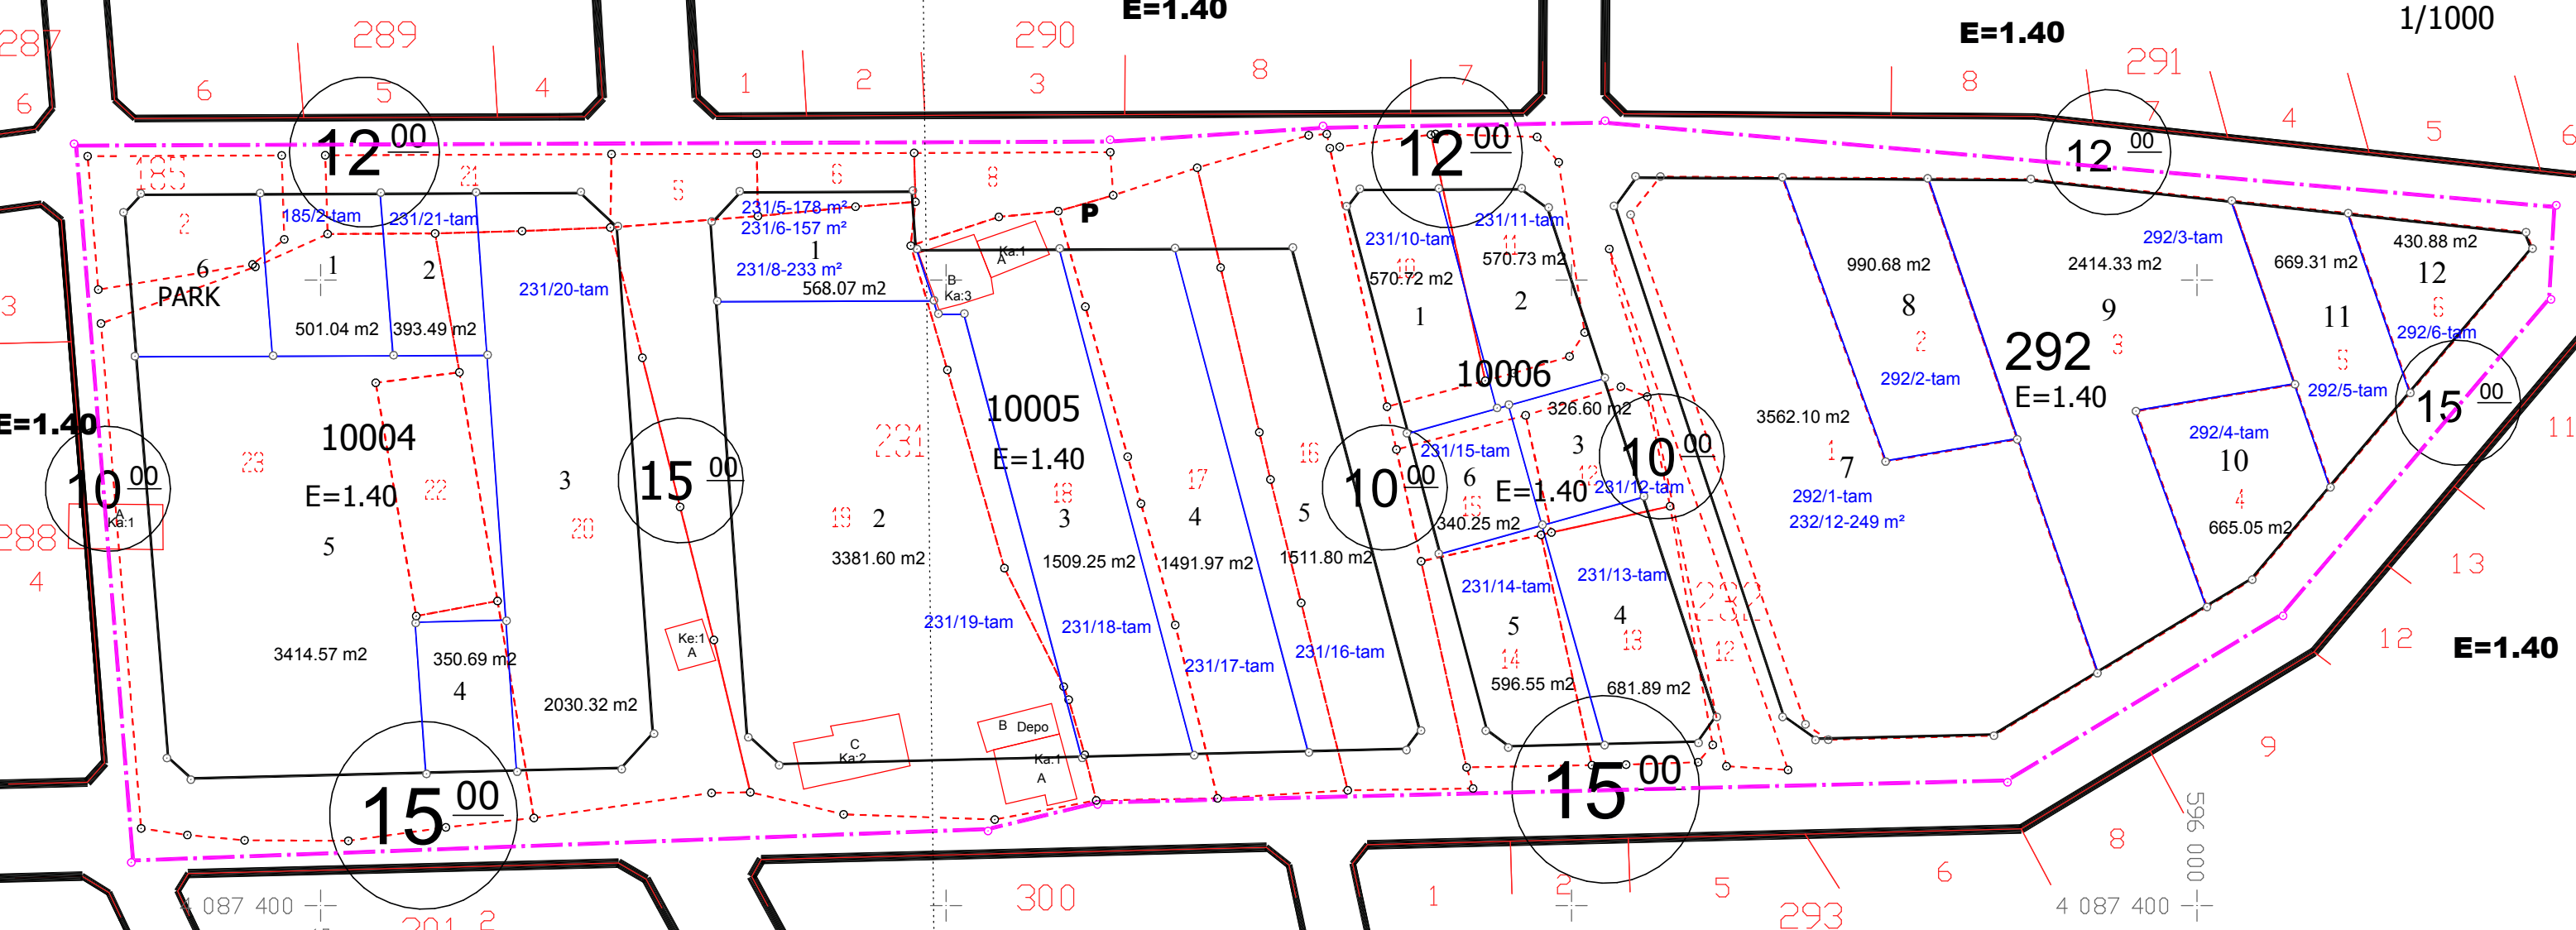

- - - - - Düzenleme Sınırı Hattı
- - - - - Kadastro Parsel Hattı
- İmar Ada Sınırı Hattı

DÜZENLEYEN	UYGUNDUR		KADASTRO MÜDÜRLÜĞÜ
	BELEDİYE/ÖZEL İDARE/PROJE İDARESİ		
ADI SOYADI	KONTROL EDEN	ONAYLAYAN	KONTROL EDEN
TARİH			
İMZA			