



T.C.
SERİK BELEDİYE BAŞKANLIĞI
Plan ve Proje Müdürlüğü

13

Sayı: 63299795. 11

25/01/2024

Konu: Serik İlçesi, Kürüş Mahallesi 1838 ada 72 parsel
1/1000 ölçekli Uygulama İmar Planı Değişikliği Hk.

BAŞKANLIK MAKAMINA

Antalya İli, Serik İlçesi, Kürüş Mahallesi 1838 ada 72 parselde park alanının yerinin değiştirilmesine ilişkin **1/1000 ölçekli Uygulama İmar Planı Değişikliği yapılması** konusunun Belediye meclis oturumunda görüşülmesi hususunda;


Gereğini bilgilerinize arz ederim.


Abdullah YILMAZ
Plan ve Proje Md. V.

Enver APUTKAN
Belediye Başkanı

MECLİS'E
25/01/2024

Ek: Mevcut İmar Planı

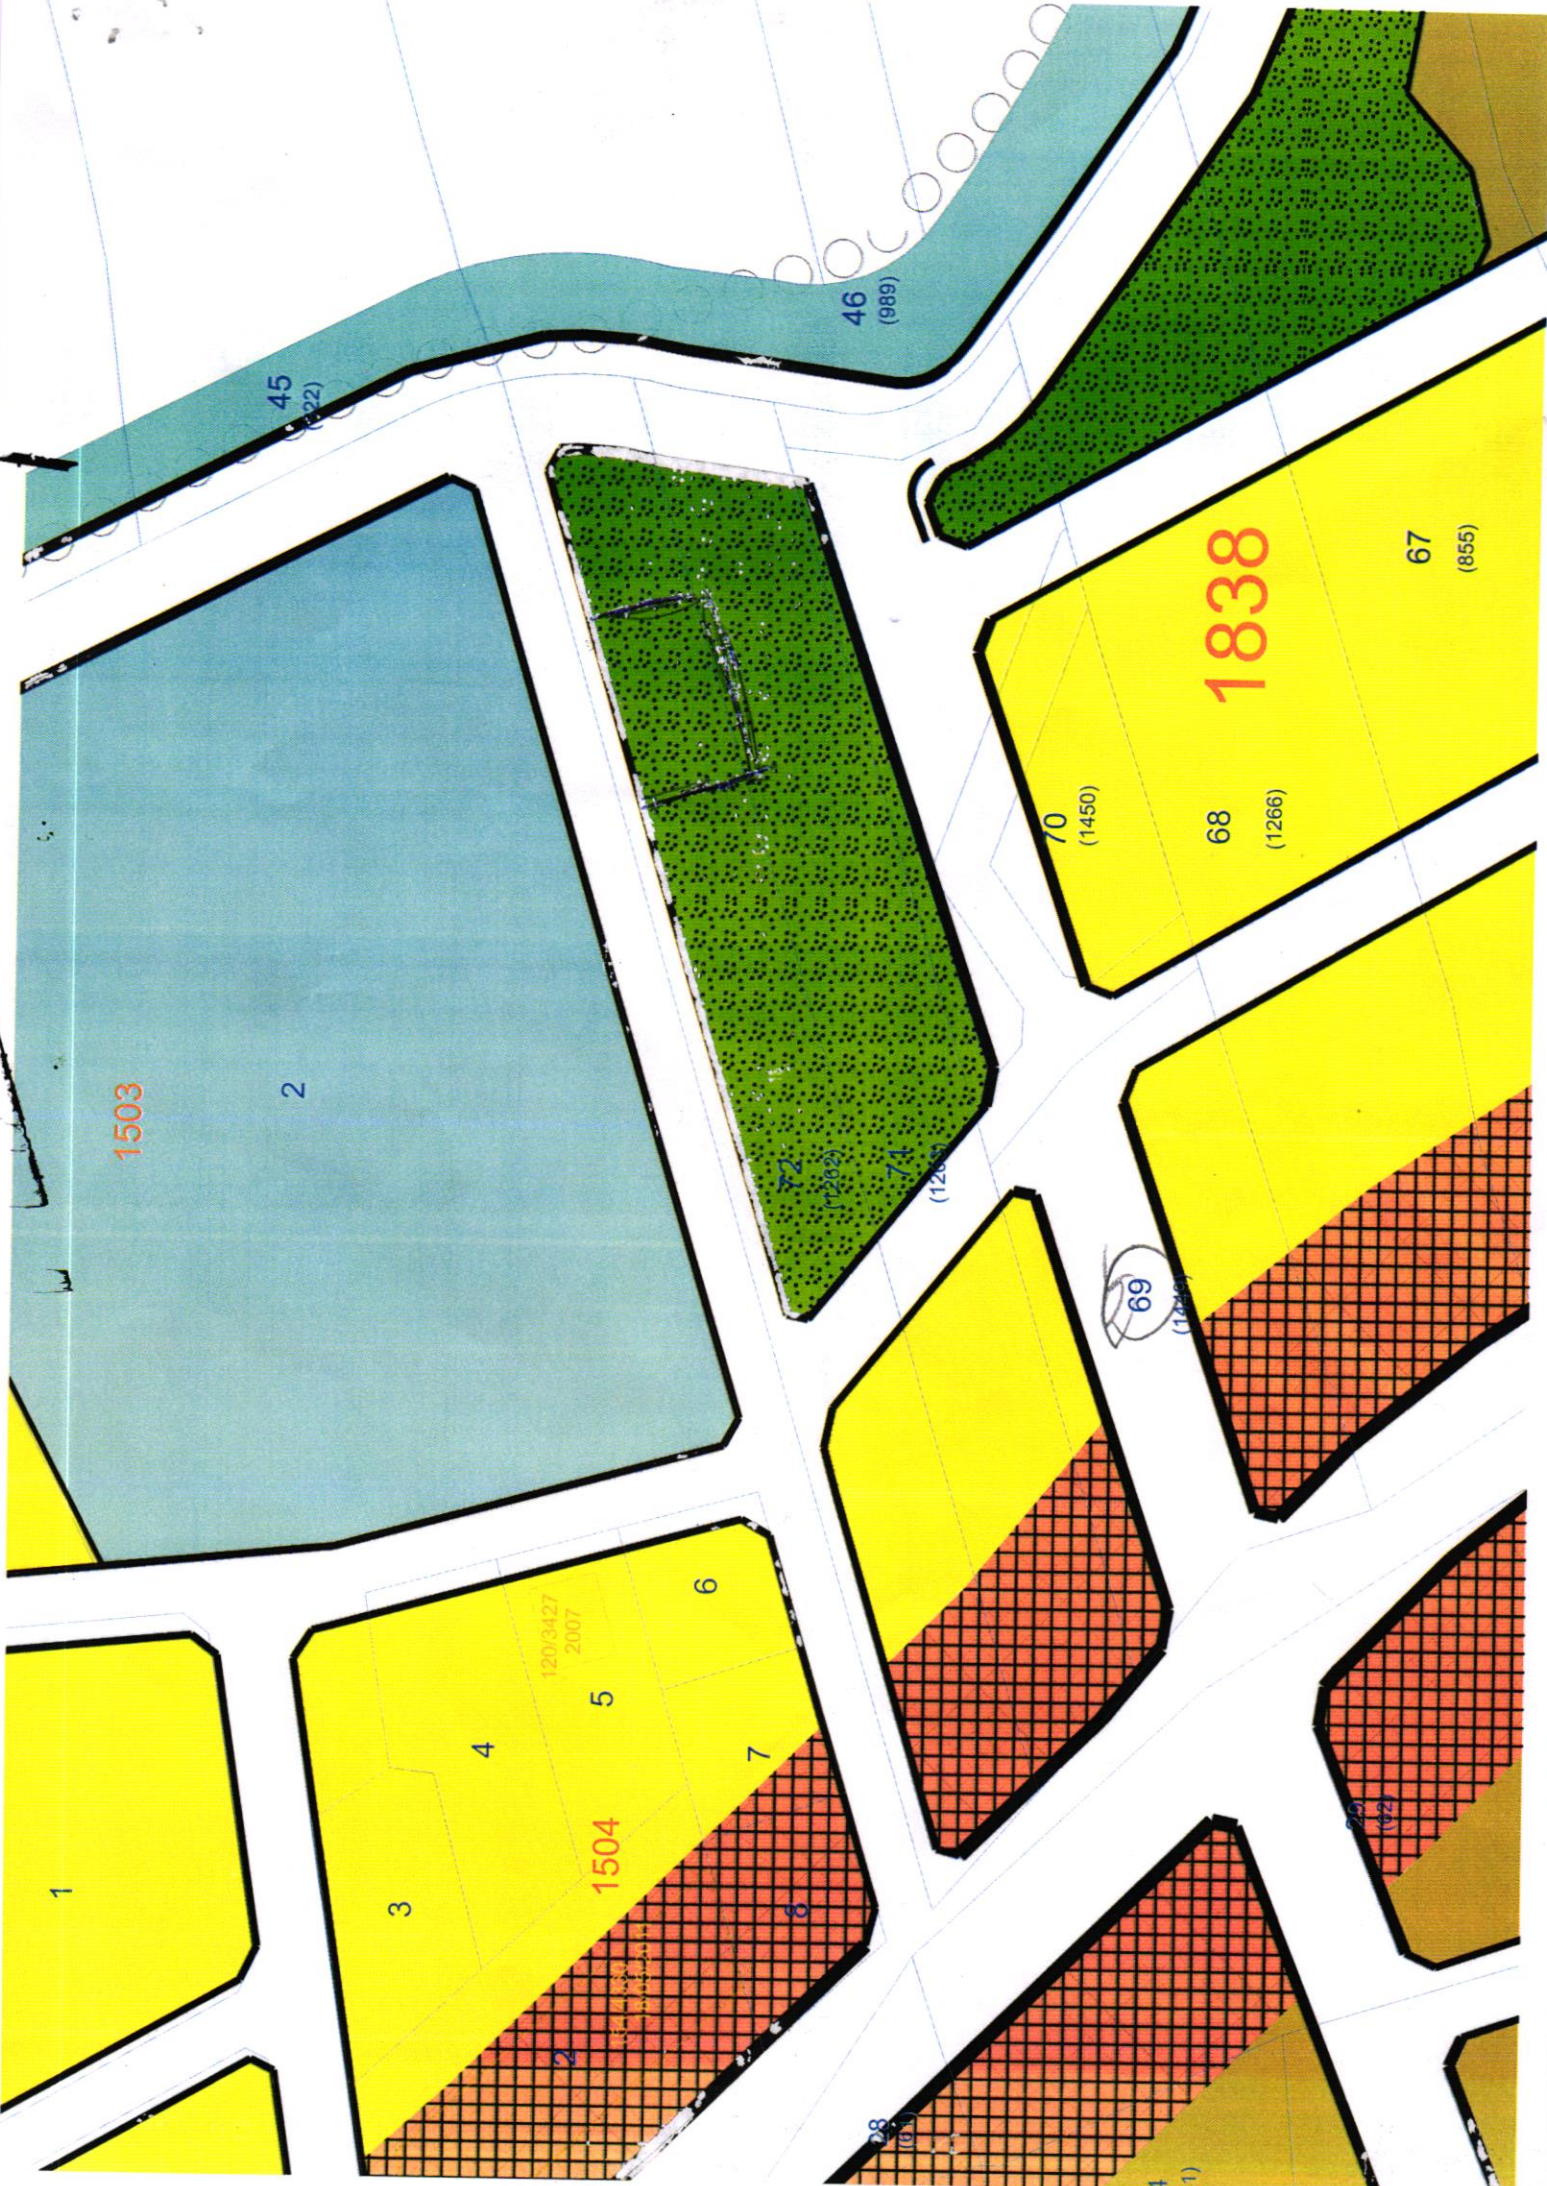

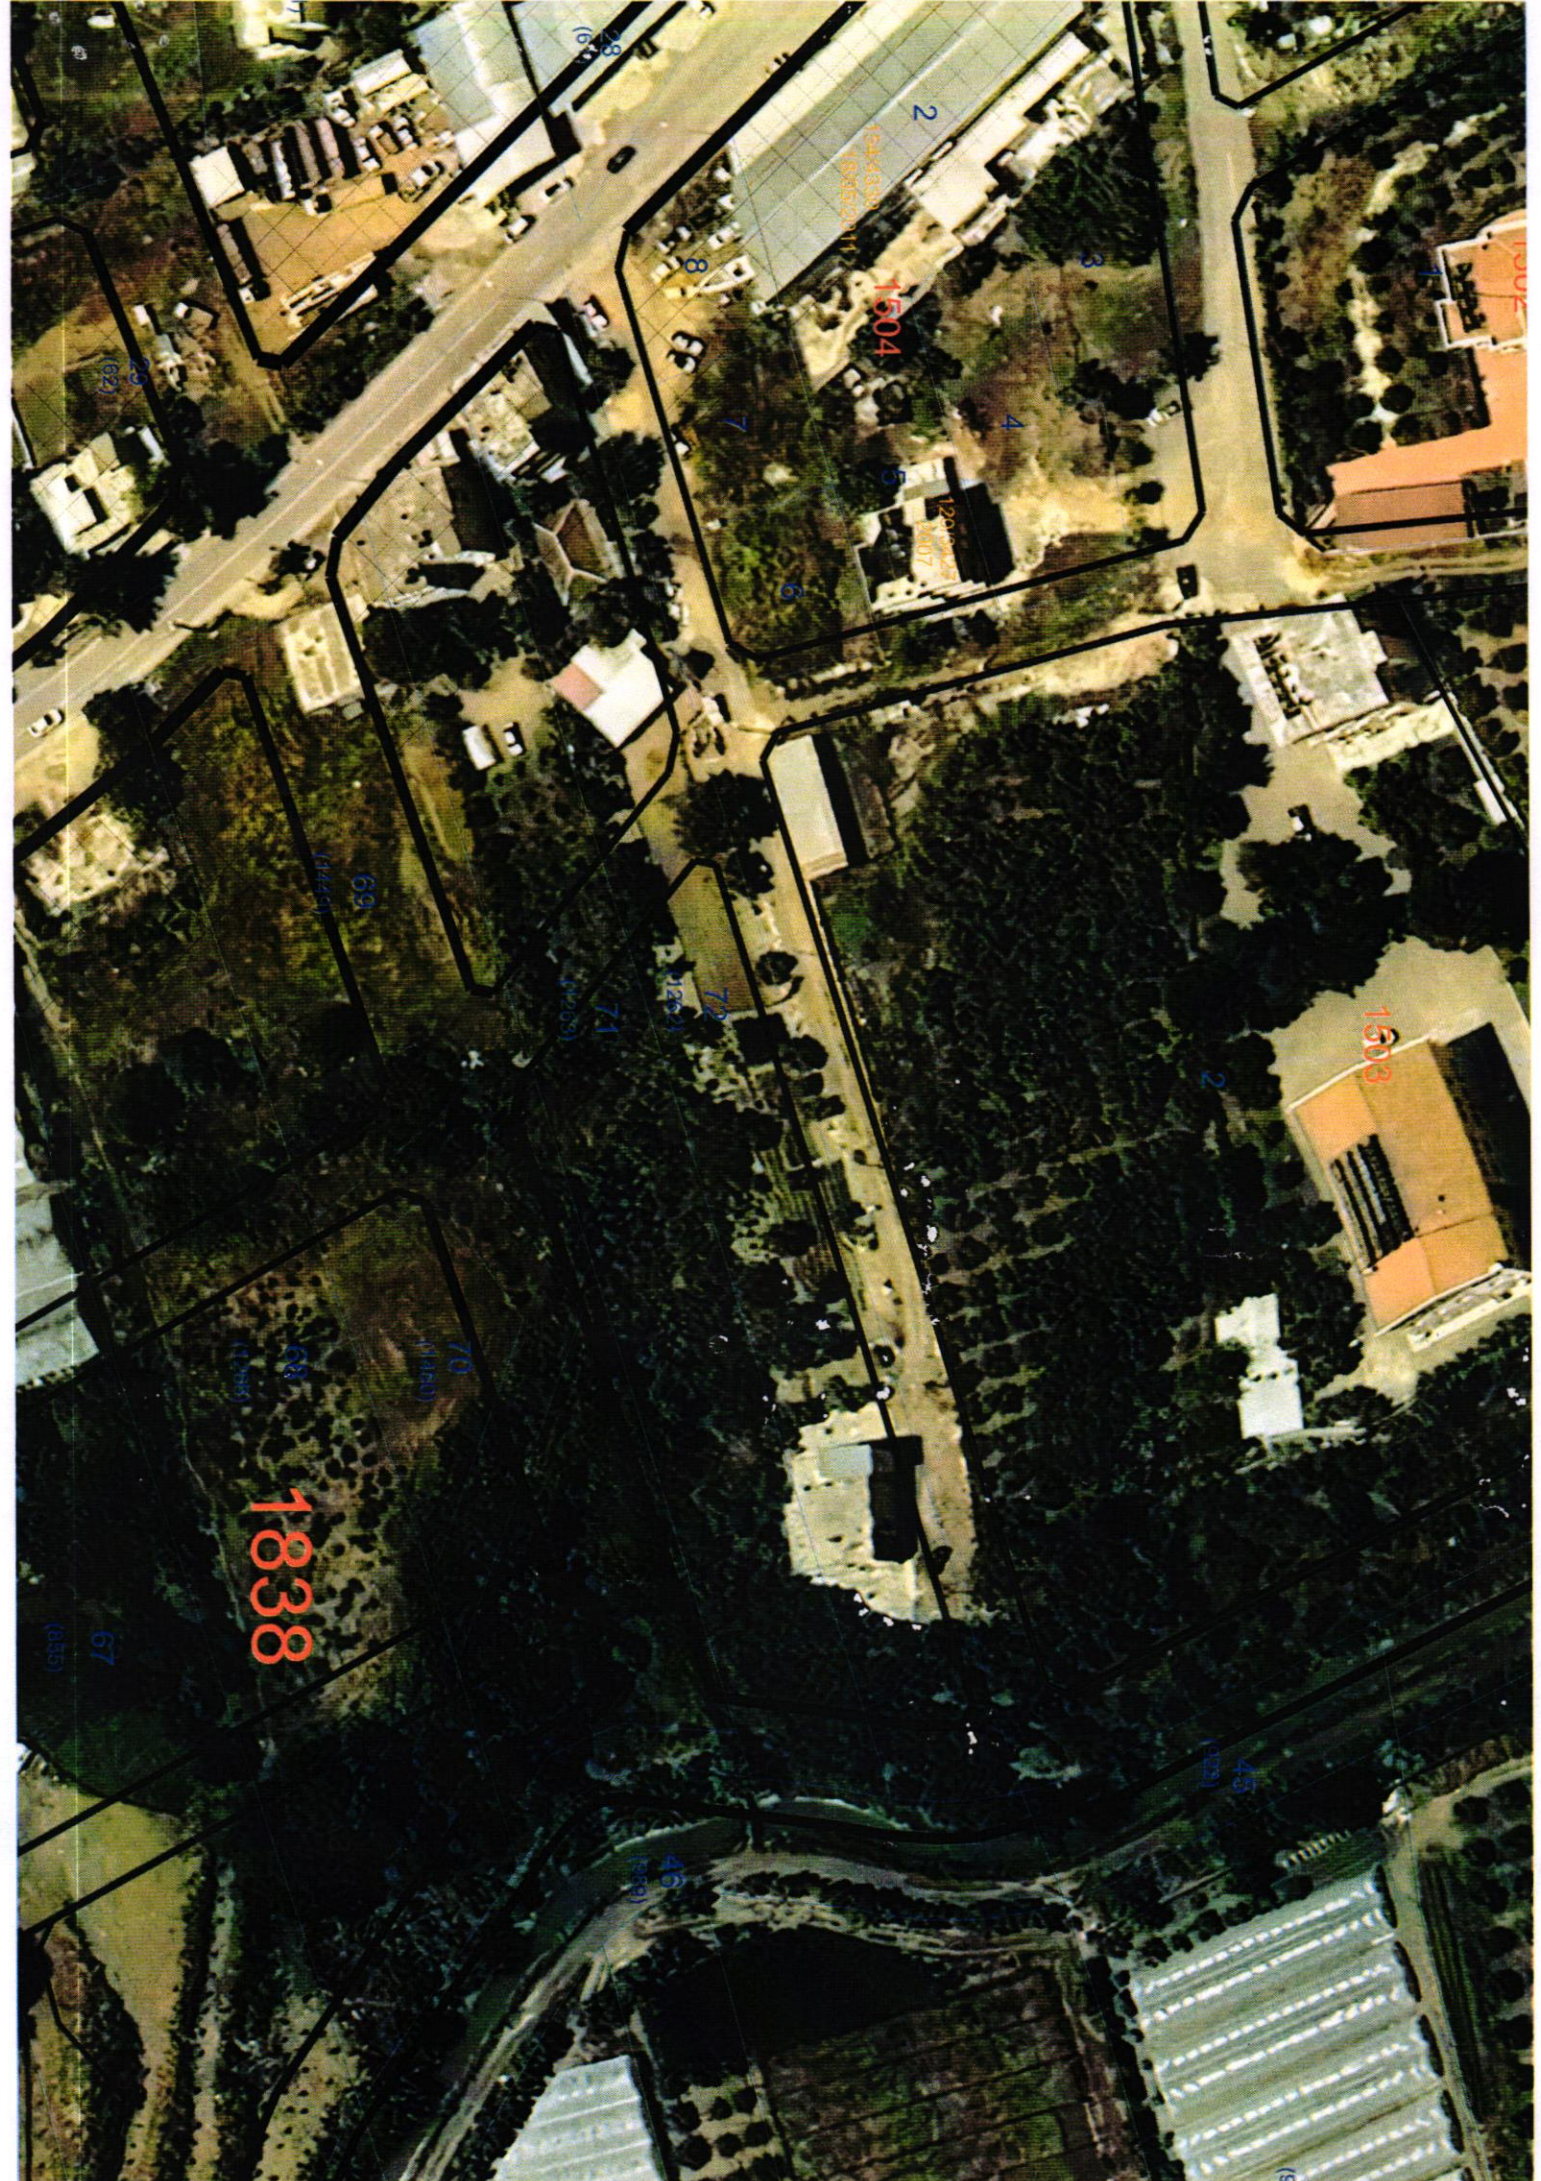

1838

1504

1503

2

3

4

5

6

7

8

2

70

71

72

73

69

70

68

70

67

68

45

46

9