



T.C.
SERİK BELEDİYE BAŞKANLIĞI
Plan ve Proje Müdürlüğü

22

Sayı: 63299795-92. 208

27 /12/2024

Konu: Serik İlçesi, Kökez Mahallesi 94 ada da 1/1000 ölçekli
İmar Planı Değişikliği Hk.

BAŞKANLIK MAKAMINA

Antalya İli, Serik İlçesi, Kökez Mahallesi 94 ada da yol düzenlemesi yapılmasına ilişkin 1/1000 ölçekli Uygulama İmar Planı Değişikliğinin Belediye Meclis oturumunda görüşülmesi hususunda; Gereğini bilgilerinize arz ederim.

Abdullah YILMAZ
Plan ve Proje Md. V.

Uygun görüşle OLUR'larınıza arz ederim.

F. Hamza CİMEN
Başkan a.
Belediye Başkan Yardımcısı

MECLİS'E
27/12/2024

Op. Dr. Kadir KUMBUL
Belediye Başkanı

Ek: Mevcut-Öneri Plan


ANTALYA BÜYÜKŞEHİR BELEDİYESİ - SERİK BELEDİYESİ

ÖLÇEK:1 / 1000

PAFTA NO:

PARSEL NO:

MEVCUT PLAN

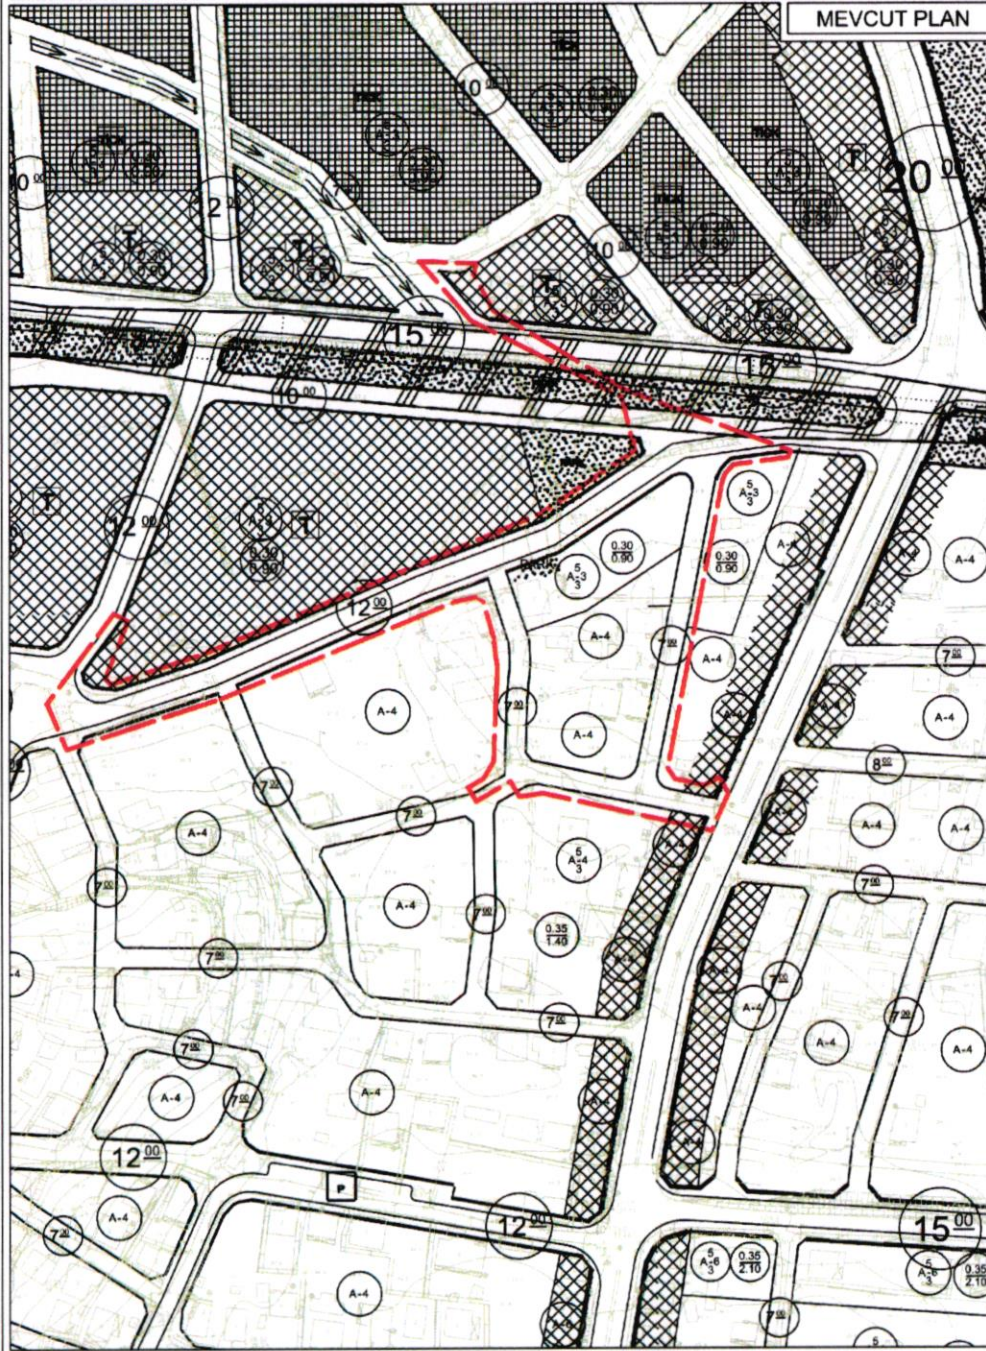


UYGULAMA İMAR PLANI DEĞİŞİKLİĞİ

KONU:
KÖKEZ MAH.

KUZAY



ÖNERİ PLAN

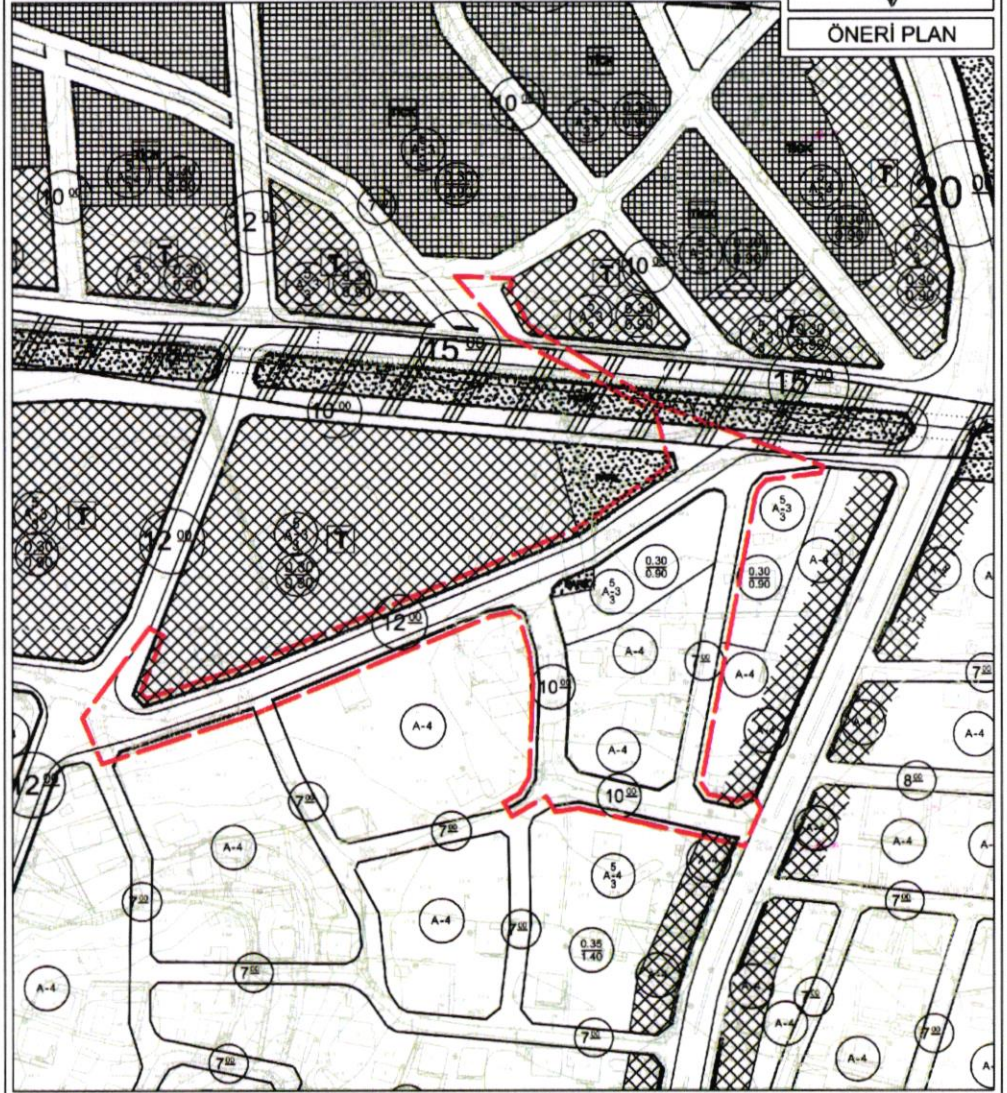

GÖSTERİM

PLAN DEĞİŞİKLİĞİ ONAMA SINIRI

YERLEŞİK KONUT ALANI

GELİŞME KONUT ALANI

PARK

12.00 TAŞIT YOLU

10.00 YOL

7.00 YAYA YOLU