



T.C.
SERİK BELEDİYE BAŞKANLIĞI
Plan ve Proje Müdürlüğü

23

Sayı: 63299795-92. 209

27/12/2024

Konu: Serik İlçesi, Gedik(Orta) Mahalle 3061, 3062, 3063 adaların güneyinde bulunan adalarda 1/1000 ölçekli Uygulama İmar Planı Değişikliği Hk.

BAŞKANLIK MAKAMINA

Antalya İli, Serik İlçesi, Gedik(Orta) Mahalle 3061, 3062, 3063 adaların güneyinde bulunan adalarda 1/1000 ölçekli Uygulama İmar Planı Değişikliğinin Belediye Meclis oturumunda görüşülmesi hususunda;

Gereğini bilgilerinize arz ederim.

Uygun görüşle OLUR'larınıza arz ederim.

F. Hamza ÇİMEN
Başkan a.
Belediye Başkan Yardımcısı

Abdullah YILMAZ
Plan ve Proje Md. V.

MECLİS'E
27/12/2024

Op. Dr. Kadir KUMBUL
Belediye Başkanı


Ek: Mevcut-Öneri Plan

ANTALYA BÜYÜKŞEHİR BELEDİYESİ - SERİK BELEDİYESİ

ÖLÇEK:1 / 1000

PAFTA NO:

PARSEL NO:

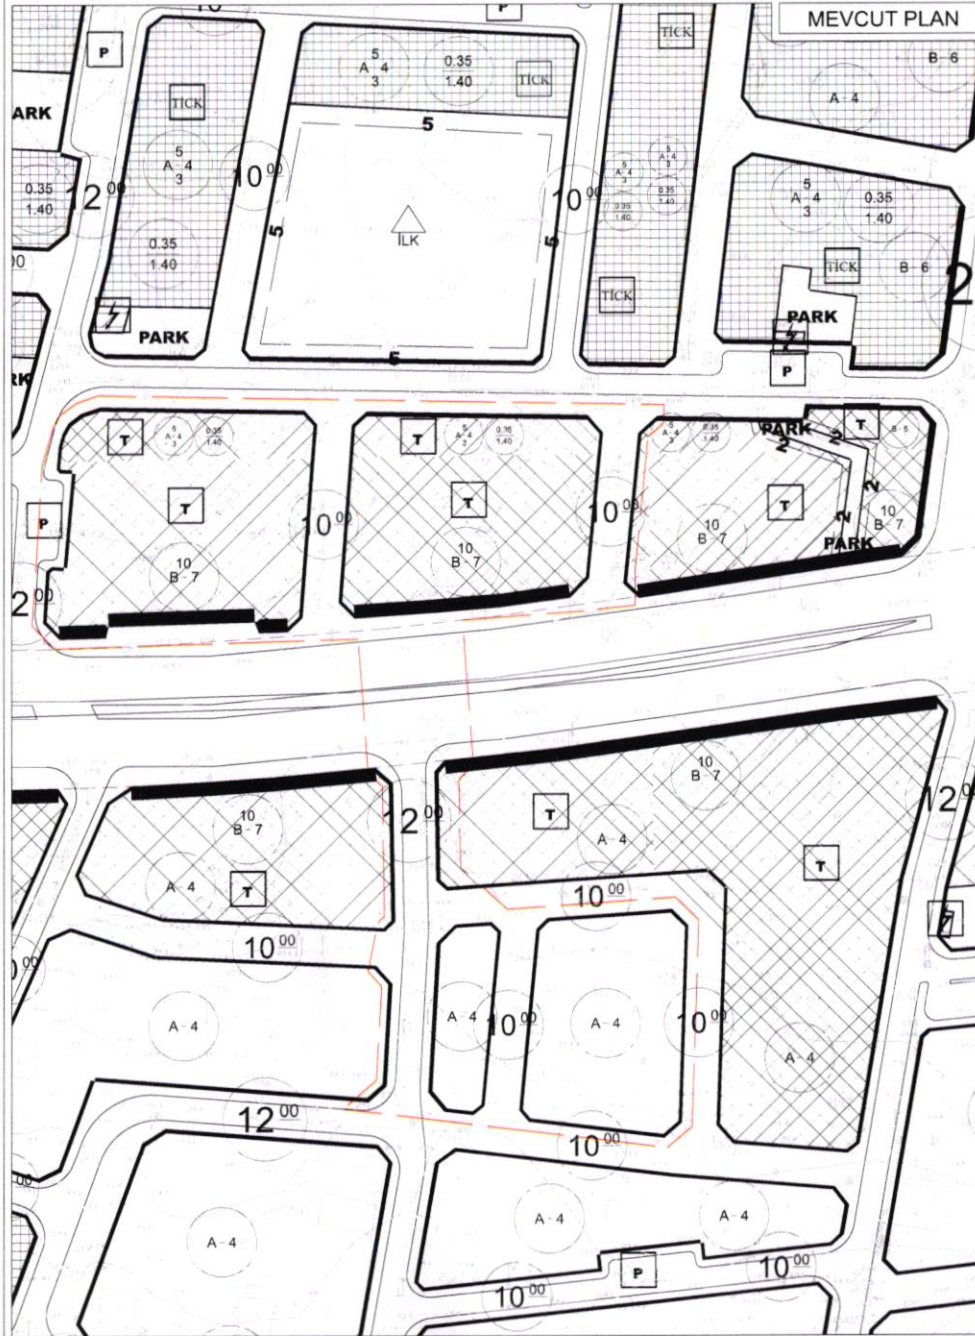

UYGULAMA İMAR PLANI DEĞİŞİKLİĞİ


KONU:

GEDİK (ORTA) MAH. 3061, 3062, 3063 ADA GÜNEYİ

KUZEY



ÖNERİ PLAN

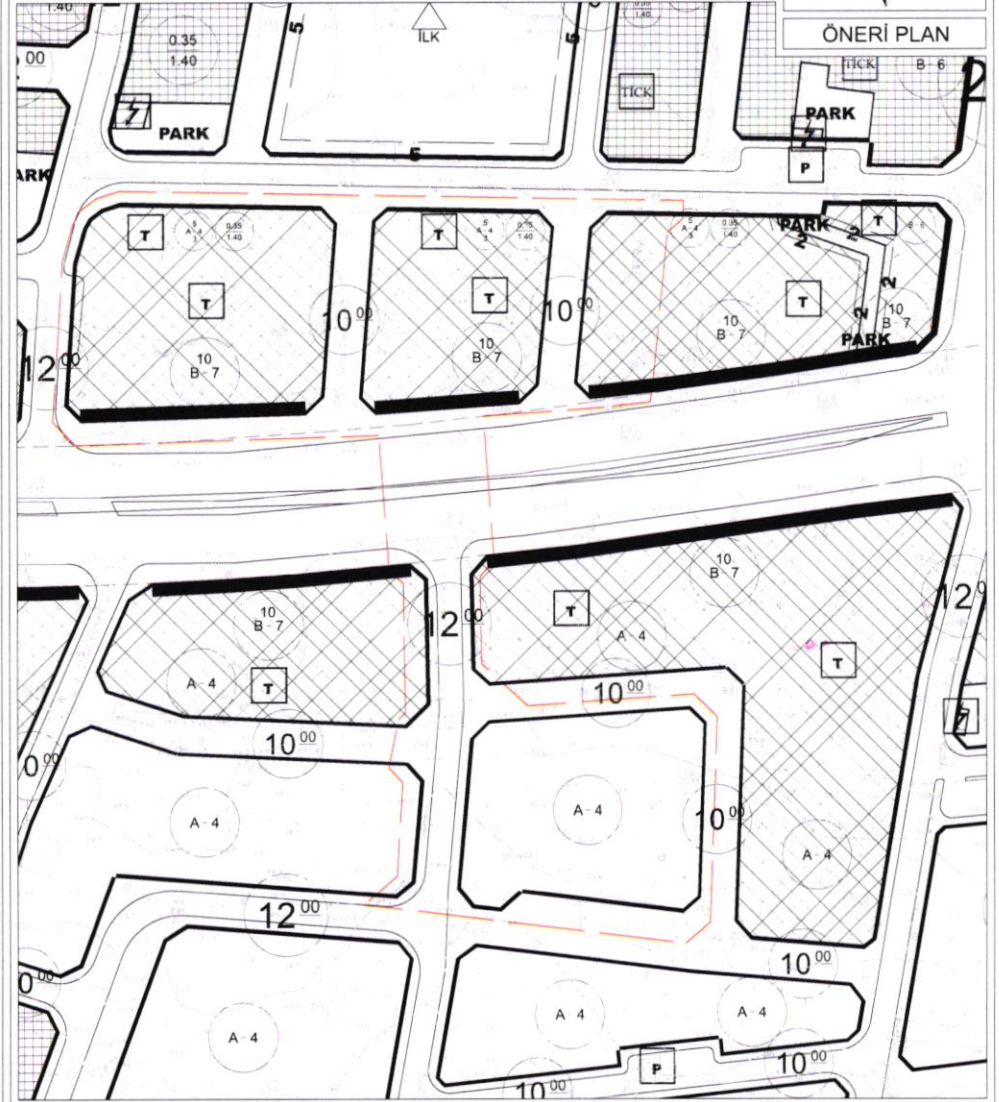

GÖSTERİM

— PLAN DEĞİŞİKLİĞİ ONAMA SINIRI
— YAPI YAKLAŞMA SINIRI

□ YERLEŞİK KONUT ALANI

□ T TİCARET ALANI

12⁰⁰ TAŞIT YOLU

10⁰⁰ YOL