



26

T.C.
SERİK BELEDİYE BAŞKANLIĞI
Plan ve Proje Müdürlüğü

Sayı: 63299795-92. 131
Konu: Serik İlçesi, Yeni Mahalle 523 ada 13 parsel Hk.

26/08/2024

BAŞKANLIK MAKAMINA

Antalya İli, Serik İlçesi, 08.07.2024 tarih ve 18191 sayılı dilekçeye konu, Yeni Mahalle 523 ada 13 parselin yapılaşma koşullarında değişiklik yapılması amaçlı 1/1000 ölçekli Uygulama İmar Planı Değişikliğinin Belediye Meclis oturumunda görüşülmesi hususunda; Gereğini bilgilerinize arz ederim.

Uygun görüşle OLNR'lerinize arz ederim.
F. Hamza ÇİMEN
Başkan a.
Belediye Başkan Yardımcısı

Çağatay YALÇIN
Plan ve Proje Md.

MECLİS'E
26/08/2024


Op. Dr. Kadir KUMBUL
Belediye Başkanı

Ek: Mevcut-Öneri Plan

ANTALYA İLİ SERİK İLÇESİ 523 ADA 13 PARSEL
1/1000 ÖLÇEKLİ UYGULAMA İMAR PLANI DEĞİŞİKLİĞİ

K
ÖLÇEK: 1/ 1000

MEVCUT PLAN

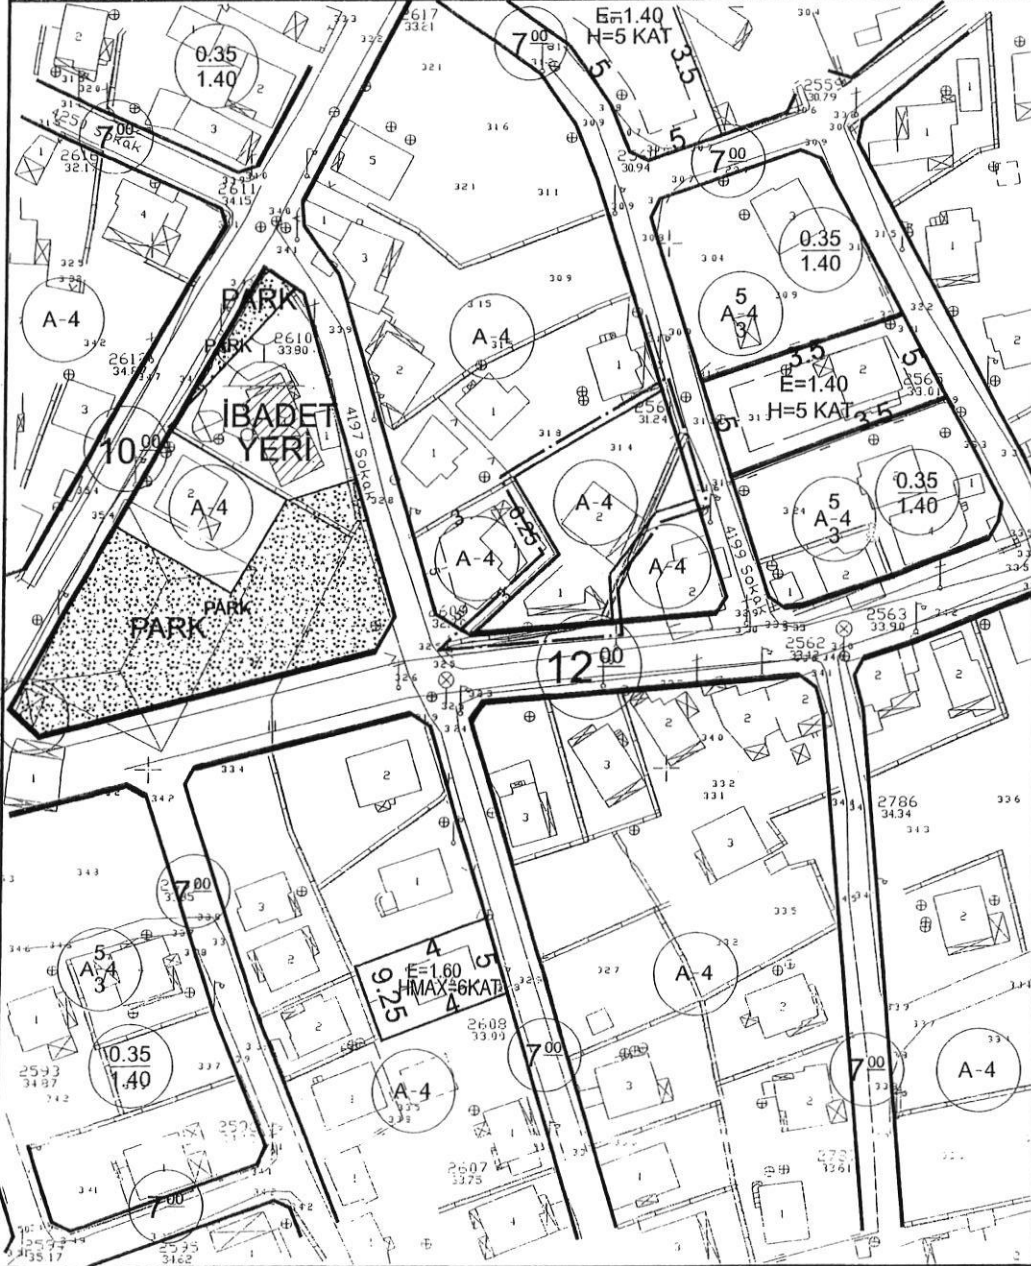


GÖSTERİM

	PLAN DEĞİŞİKLİĞİ SINIRI		EMSAL
	YAPI YAKLAŞMA SINIRI		YAPI YÜKSEKLİĞİ

K
ÖLÇEK: 1/ 1000

ÖNERİ PLAN

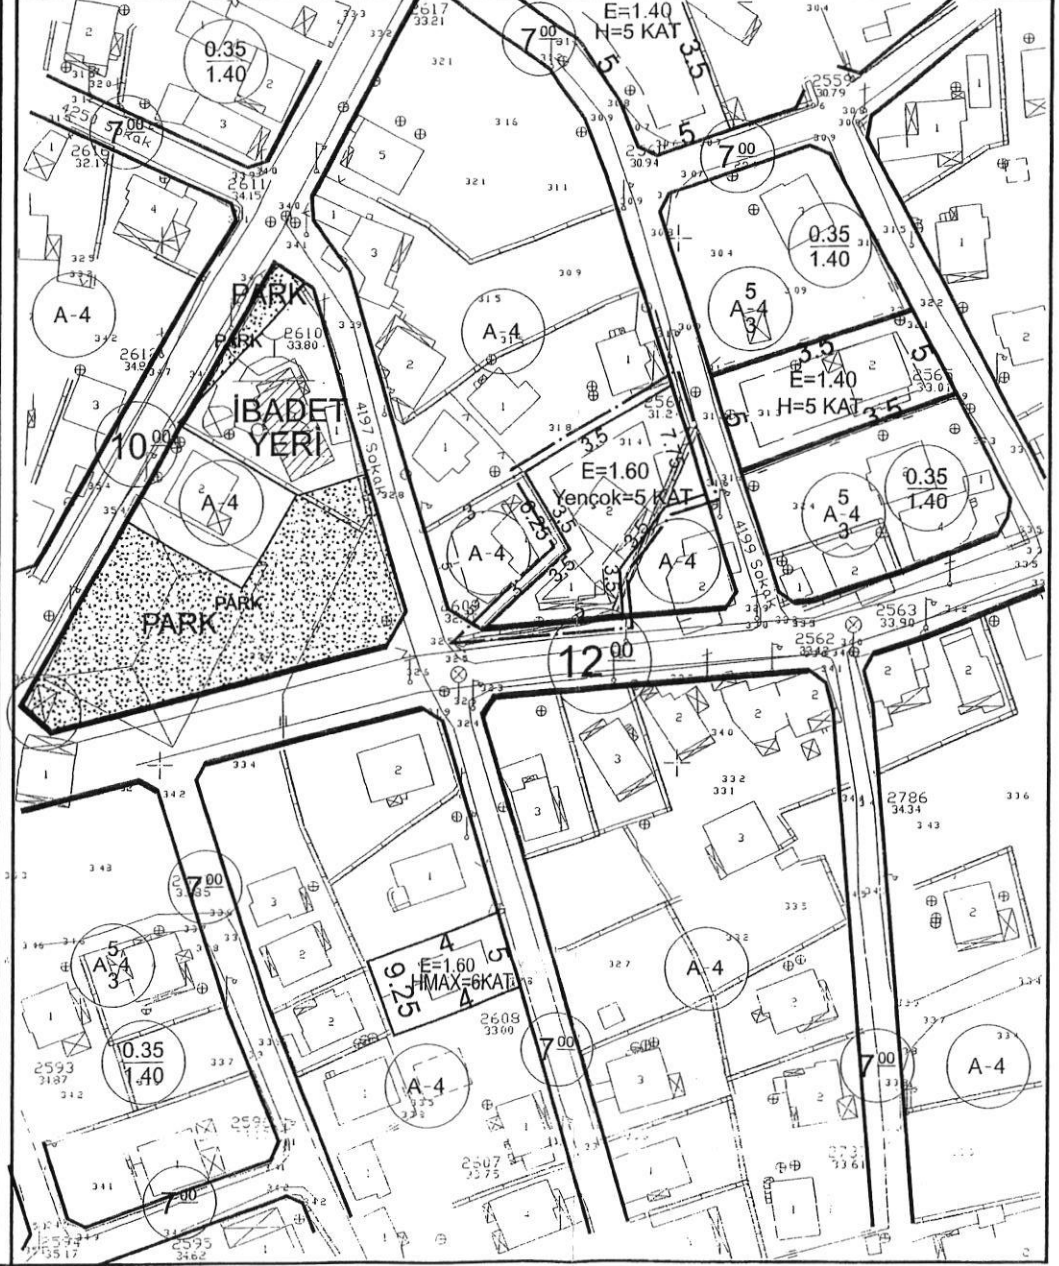

Serik Belediye Başkanlığına

Yeni Mahalle 523 ada 13 parselin malikiyiz

Antalya Büyük Şehir Belediyesi Meclis-

sinin 10.07.2023 tarihi ve 53h sayılı kararı
ile onaylanan plan değişikliğinin iptal edilere
eski haline döndürülmesini talep ediyorum.

Gereğini Bilgilerinize arz ediyorum

Tarih = 08.07.2024

iletişim = 0545 655 9307

Yeter Kocabıyık
20710363462
