



24

T.C.
SERİK BELEDİYE BAŞKANLIĞI
Plan ve Proje Müdürlüğü

Sayı: 63299795-92. **133**

26/08/2024

Konu: Serik İlçesi, Gedik Köy İçi İmar Planı Değişikliği Hk.

BAŞKANLIK MAKAMINA

Antalya İli, Serik İlçesi, Gedik Köy İçi 1/1000 ölçekli Uygulama İmar Planı Değişikliğinin Belediye Meclis oturumunda görüşülmesi hususunda;
Gereğini bilgilerinize arz ederim.

Uygun görüşle OLUR'larınıza arz ederim.

F. Hamza ÇİMEN
Başkan a.
Belediye Başkan Yardımcısı

Çağatay YALÇIN

Plan ve Proje Müdürü

MECLİS'E

26/08/2024


Op. Dr. Kadir KUMBUL
Belediye Başkanı

Ek: Mevcut-Öneri Plan

KUBUM
1057
LANI

29

057
111

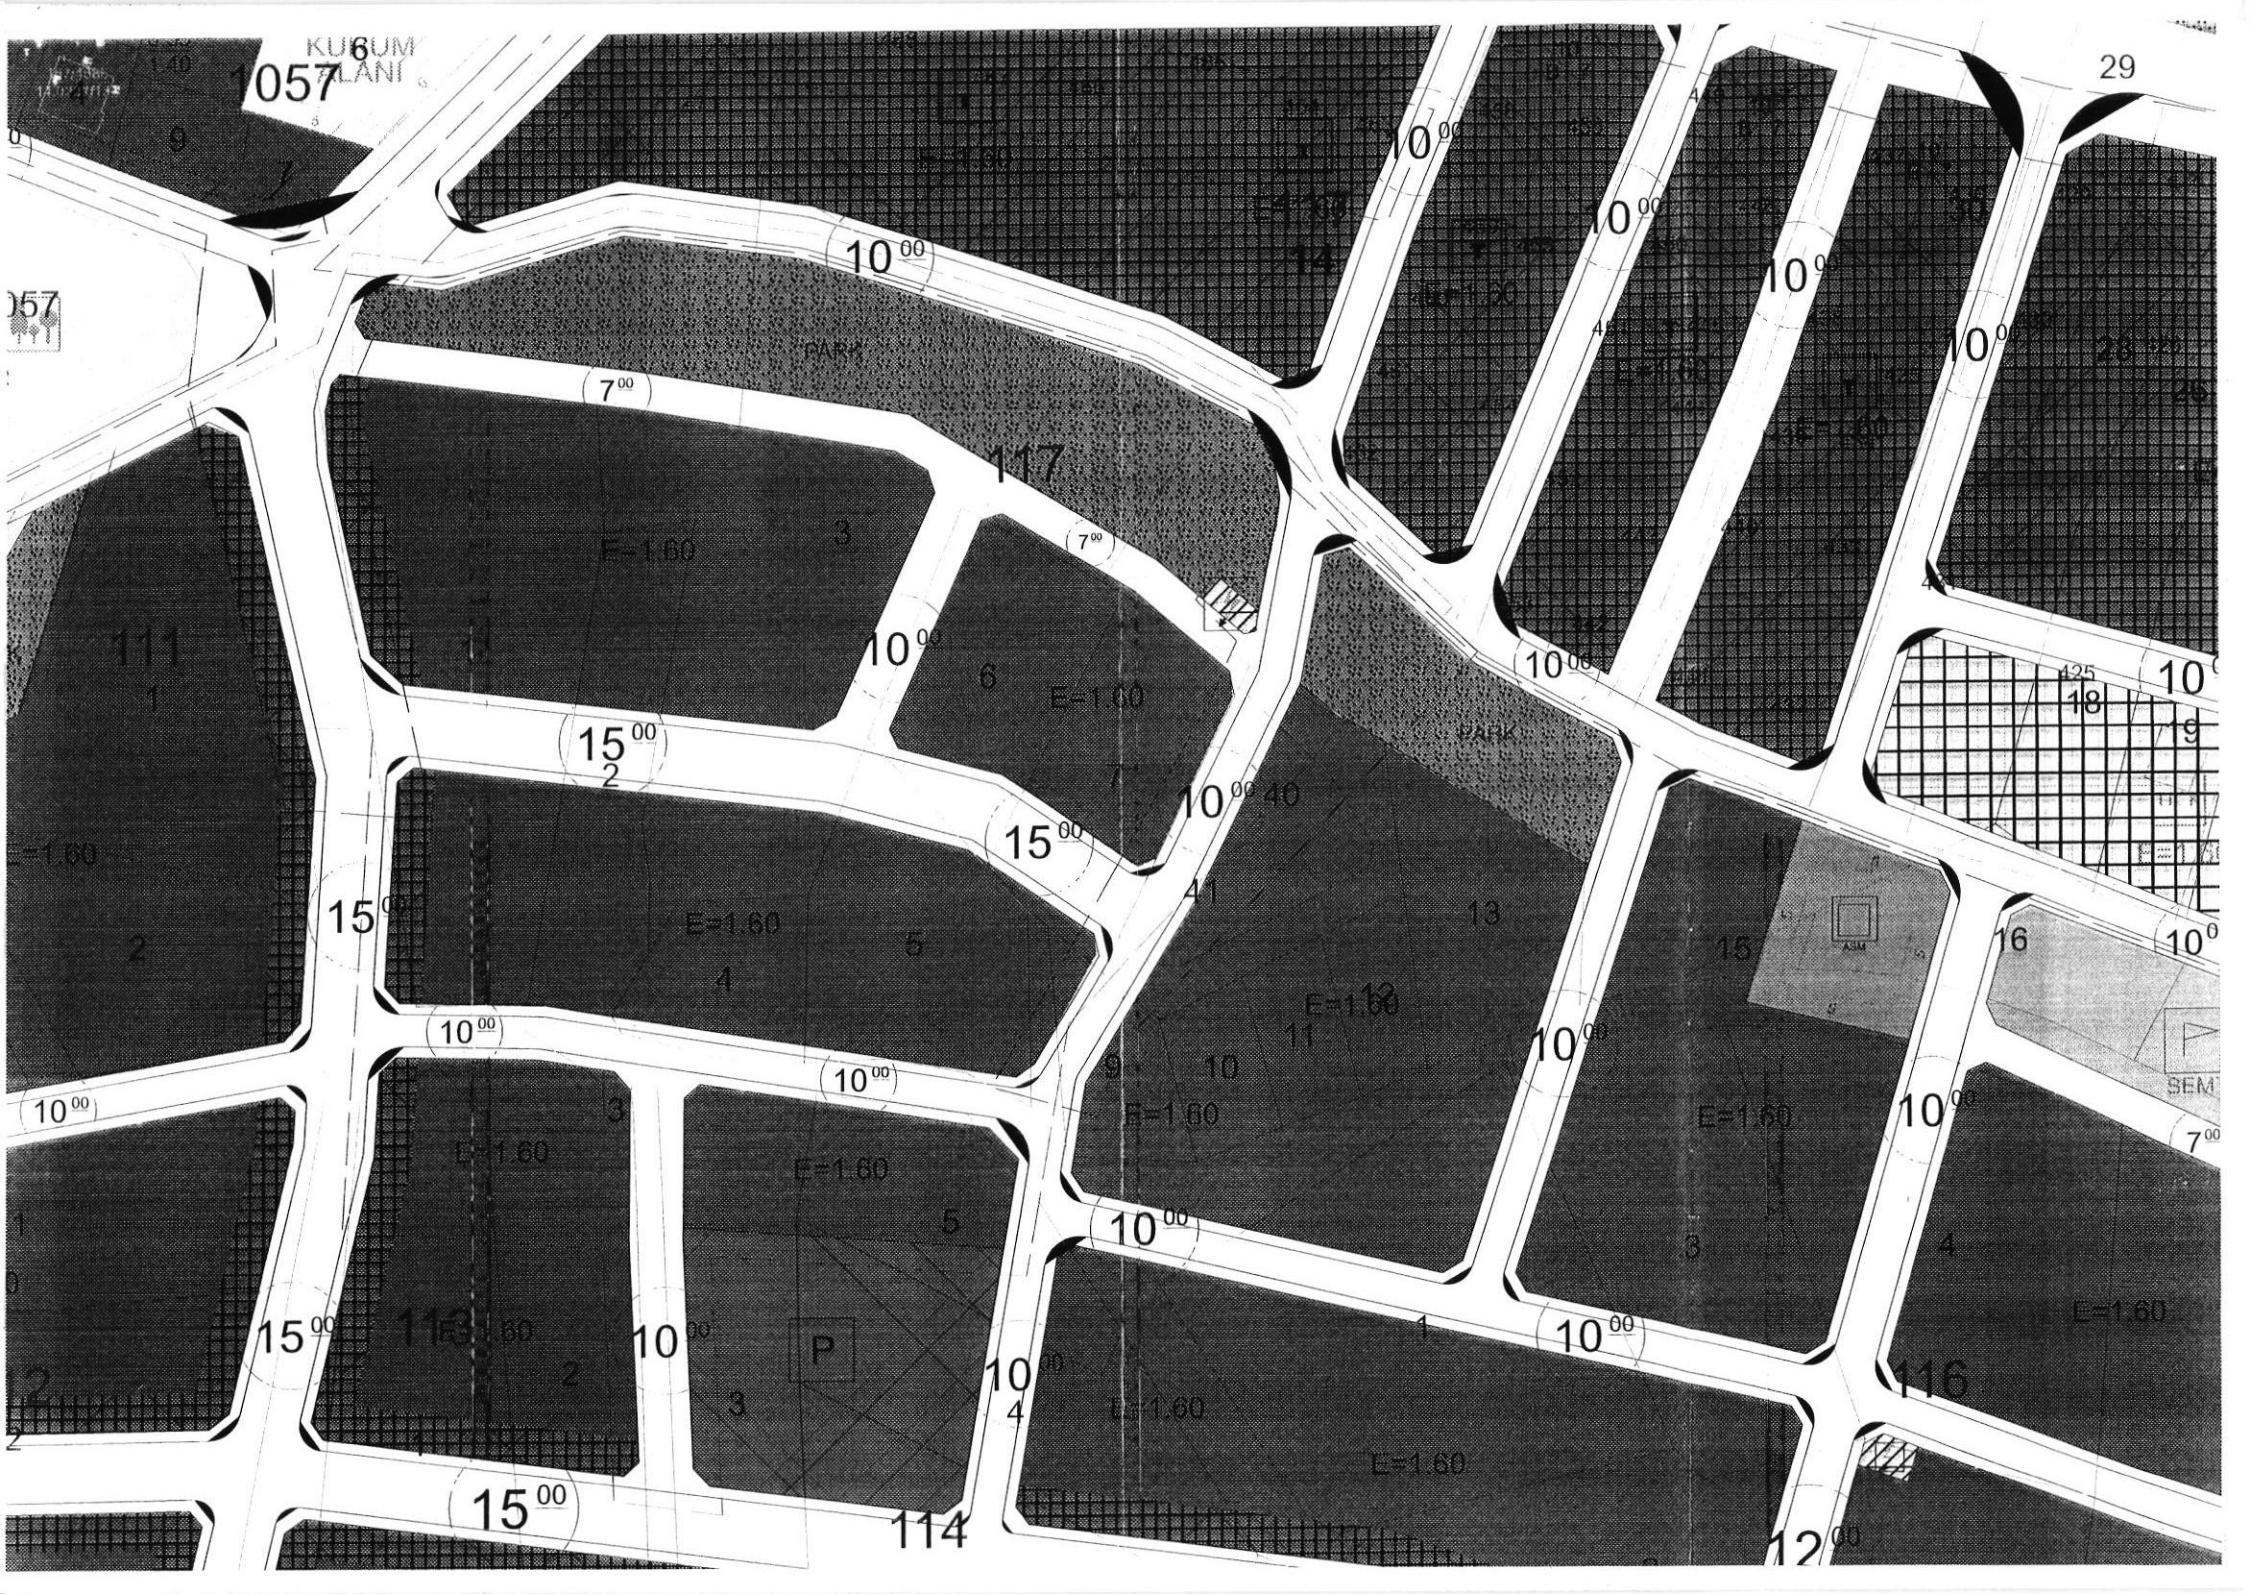

114

12.00

10.00

15.00

15.00

10.00

15.00

10.00

117

10.00

10.00

10.00

10.00

10.00

7.00

10.00

10.00

10.00

116

10.00

10.00

10.00

10.00

10.00

10.00

7.00

7.00

15.00

15.00

10.00

15.00

15.00

10.00

10.00

10.00

10.00

10.00

10.00

15.00

10.00

10.00

10.00

10.00

10.00

10.00

10.00

10.00

10.00

10.00

10.00

10.00

10.00

10.00

10.00

10.00

PARK

PARK

P

ALM

SEM

E=1.60

E=1.00

E=1.60

E=1.60

E=1.60

E=1.60


E=1.60

E=1.60

E=1.60

E=1.60

E=1.60

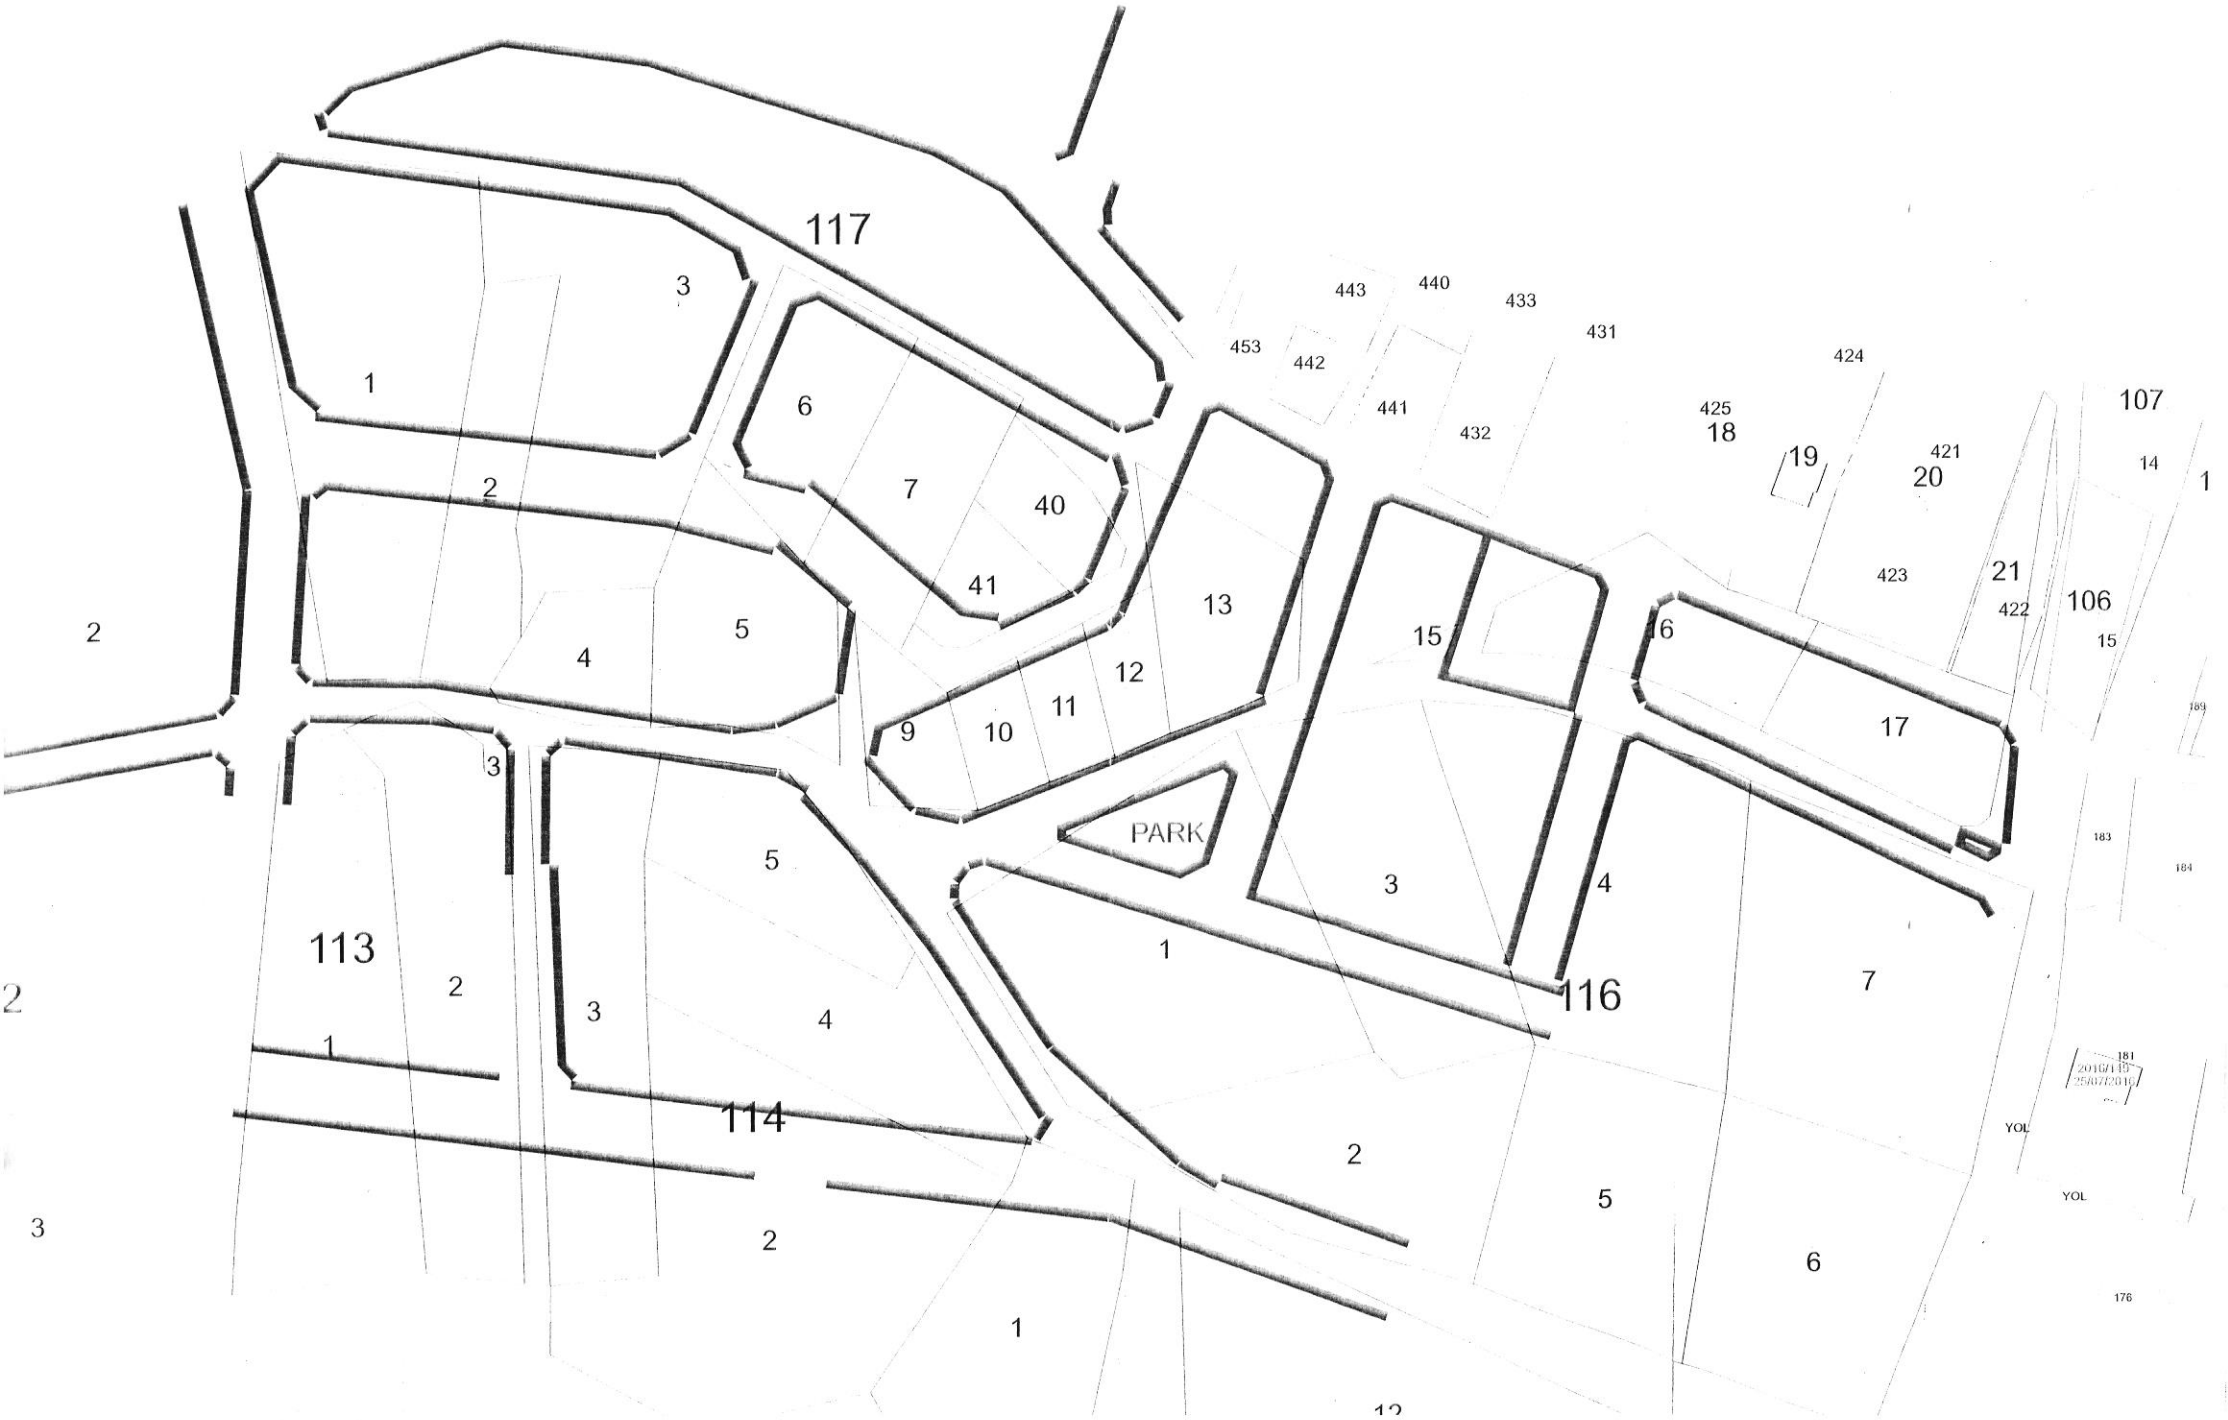

117

1

3

6

7

40

41

13

15

6

17

PARK

116

113

114

107

106

181
2016A 15
2016/2016

YOL

YOL

176

443

440

433

431

424

453

442

425

18

421

20

19

21

422

423

14

1

183

184

2

2

4

5

3

5

9

10

11

12

3

4

7

1

2

1

3

4

2

5

6

2

1

12

3