



T.C.
SERİK BELEDİYE BAŞKANLIĞI
Plan ve Proje Müdürlüğü

30

Sayı: 63299795. 156

26/09/2024

Konu: Serik İlçesi, Kökez Mahallesi 70 ve 238 adalar
1/1000 ölçekli Uygulama İmar Planı
Değişikliği Hk.

BAŞKANLIK MAKAMINA

Antalya İli, Serik İlçesi, Serik Kökez Mahallesi 70 ada ve 238 ada içerisinde bulunan farklı nizamların düzenlemesine ilişkin 1/1000 ölçekli Uygulama İmar Planı konusunun Belediye meclis oturumunda görüşülmesi hususunda;

Gereğini bilgilerinize arz ederim.

Abdullah YILMAZ
Plan ve Proje Md. V.

Uygun görüşle OLUR'larınıza arz ederim.


F. Hamza ÇİMEN
Başkan

Belediye Başkan Yardımcısı

MECLİS'E

26/09/2024

Op. Dr. Kadir KUMBUL
Belediye Başkanı

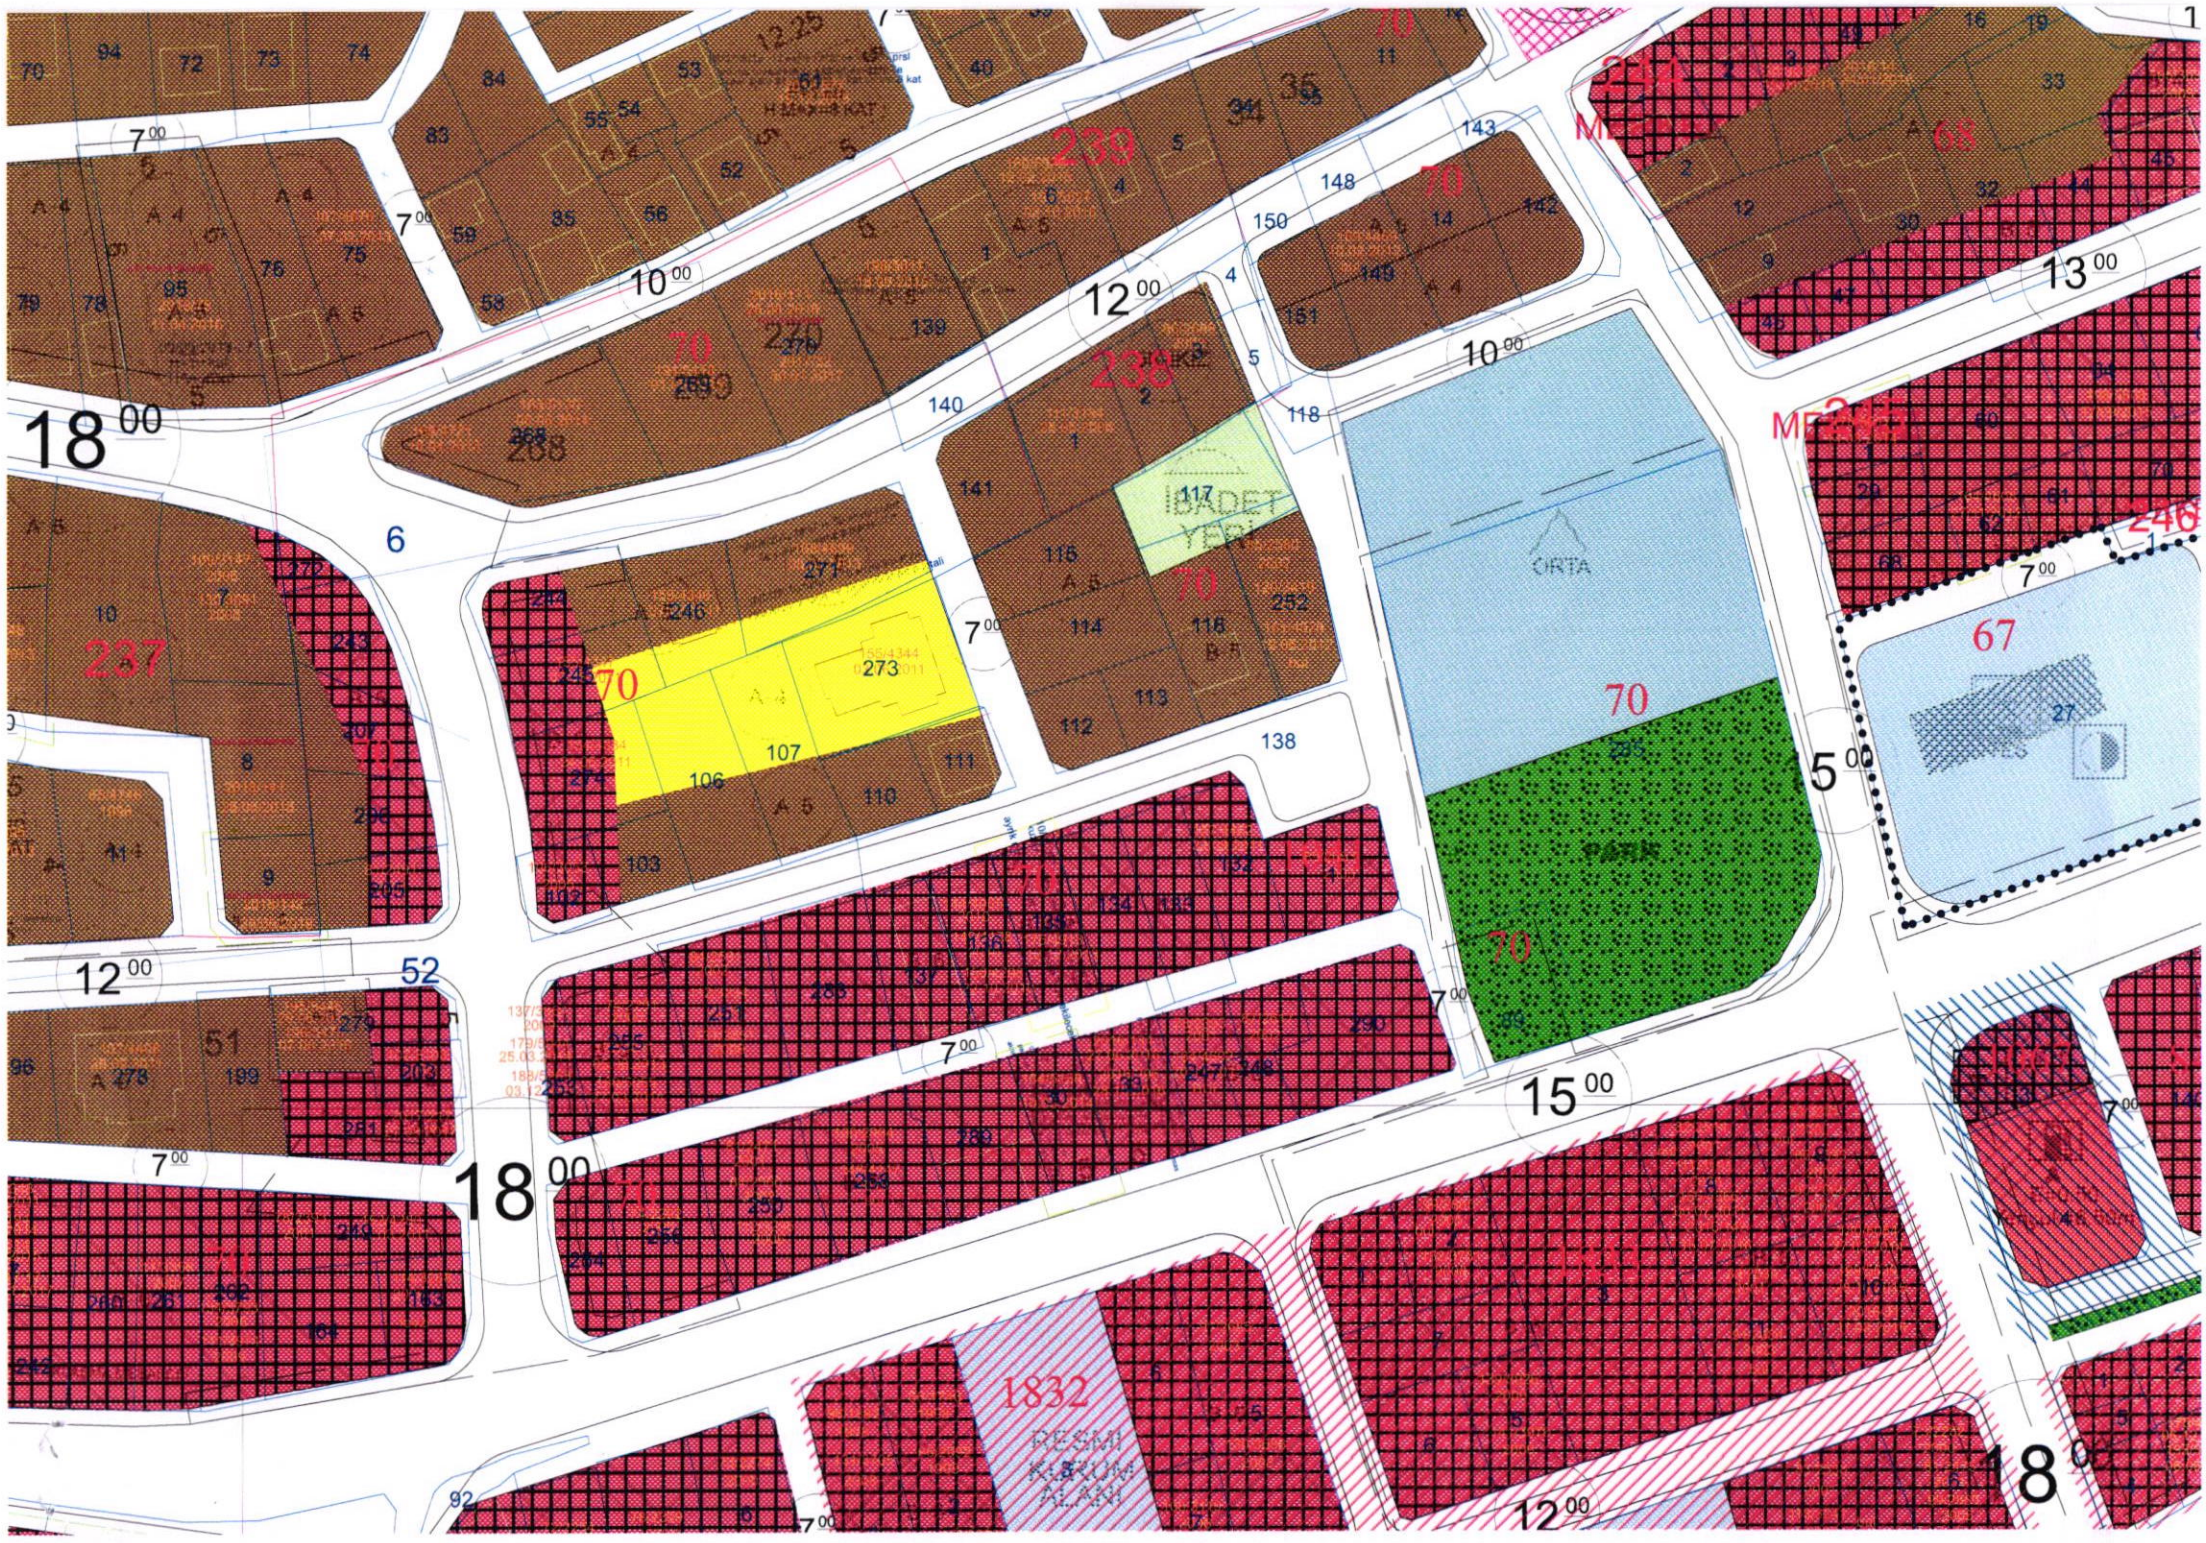

18⁰⁰

237

12⁰⁰

7⁰⁰
51
199
203
202
201
200
198
197
6

52

18⁰⁰

1832
RESMİ
KALKIN
ALANI

15⁰⁰

18⁰⁰

70

239

238

70

70

67

246

MIRAS

ORTA

PARK

İBADET
YERİ

RESMİ
KALKIN
ALANI