



T.C.
SERİK BELEDİYE BAŞKANLIĞI
Plan ve Proje Müdürlüğü

7

Sayı: 63299795. 72

26/04/2024

Konu: Serik İlçesi, Yeni Mahalle ve Cumalı Mahallesi Trafo Alanı Konulması
1/1000 ölçekli Uygulama İmar Planı Değişikliği Hk.

BAŞKANLIK MAKAMINA

Antalya İli, Serik İlçesi, Cumalı Mahallesi 114 ada 1 parselin kuzeyinde bulunan mevcut trafo alanının yerinin değiştirilmesi, Cumalı Mahallesi 184 ada 1 parselin kuzeybatısında bulunan Park alanı içerisine Trafo alanı konulması, Cumalı mahallesi 117 ada 2 parselin batısında bulunan park alanı içerisine trafo alanı konulması, Cumalı mahallesi 106 ada 2 parselin kuzeyinde bulunan park alanı içerisine trafo alanı konulması, Yeni Mahalle (Cumhuriyet) 16 ada 5 ve 2 parsellerde bulunan Park alanı içerisine Trafo alanı konulması, ve 267 ada 1 parselin batısında bulunan Park alanı içerisine Trafo alanı konulması 1/1000 ölçekli Uygulama İmar Planı Değişikliğinin Belediye meclis oturumunda görüşülmesi hususunda;

Gereğini bilgilerinize arz ederim.


Abdullah YILMAZ
Plan ve Proje Md. V.

Kadir KUMBUL
Belediye Başkanı

MECLİS'E
26/04/2023

Ek1: Mevcut İmar Planı

Cumoli

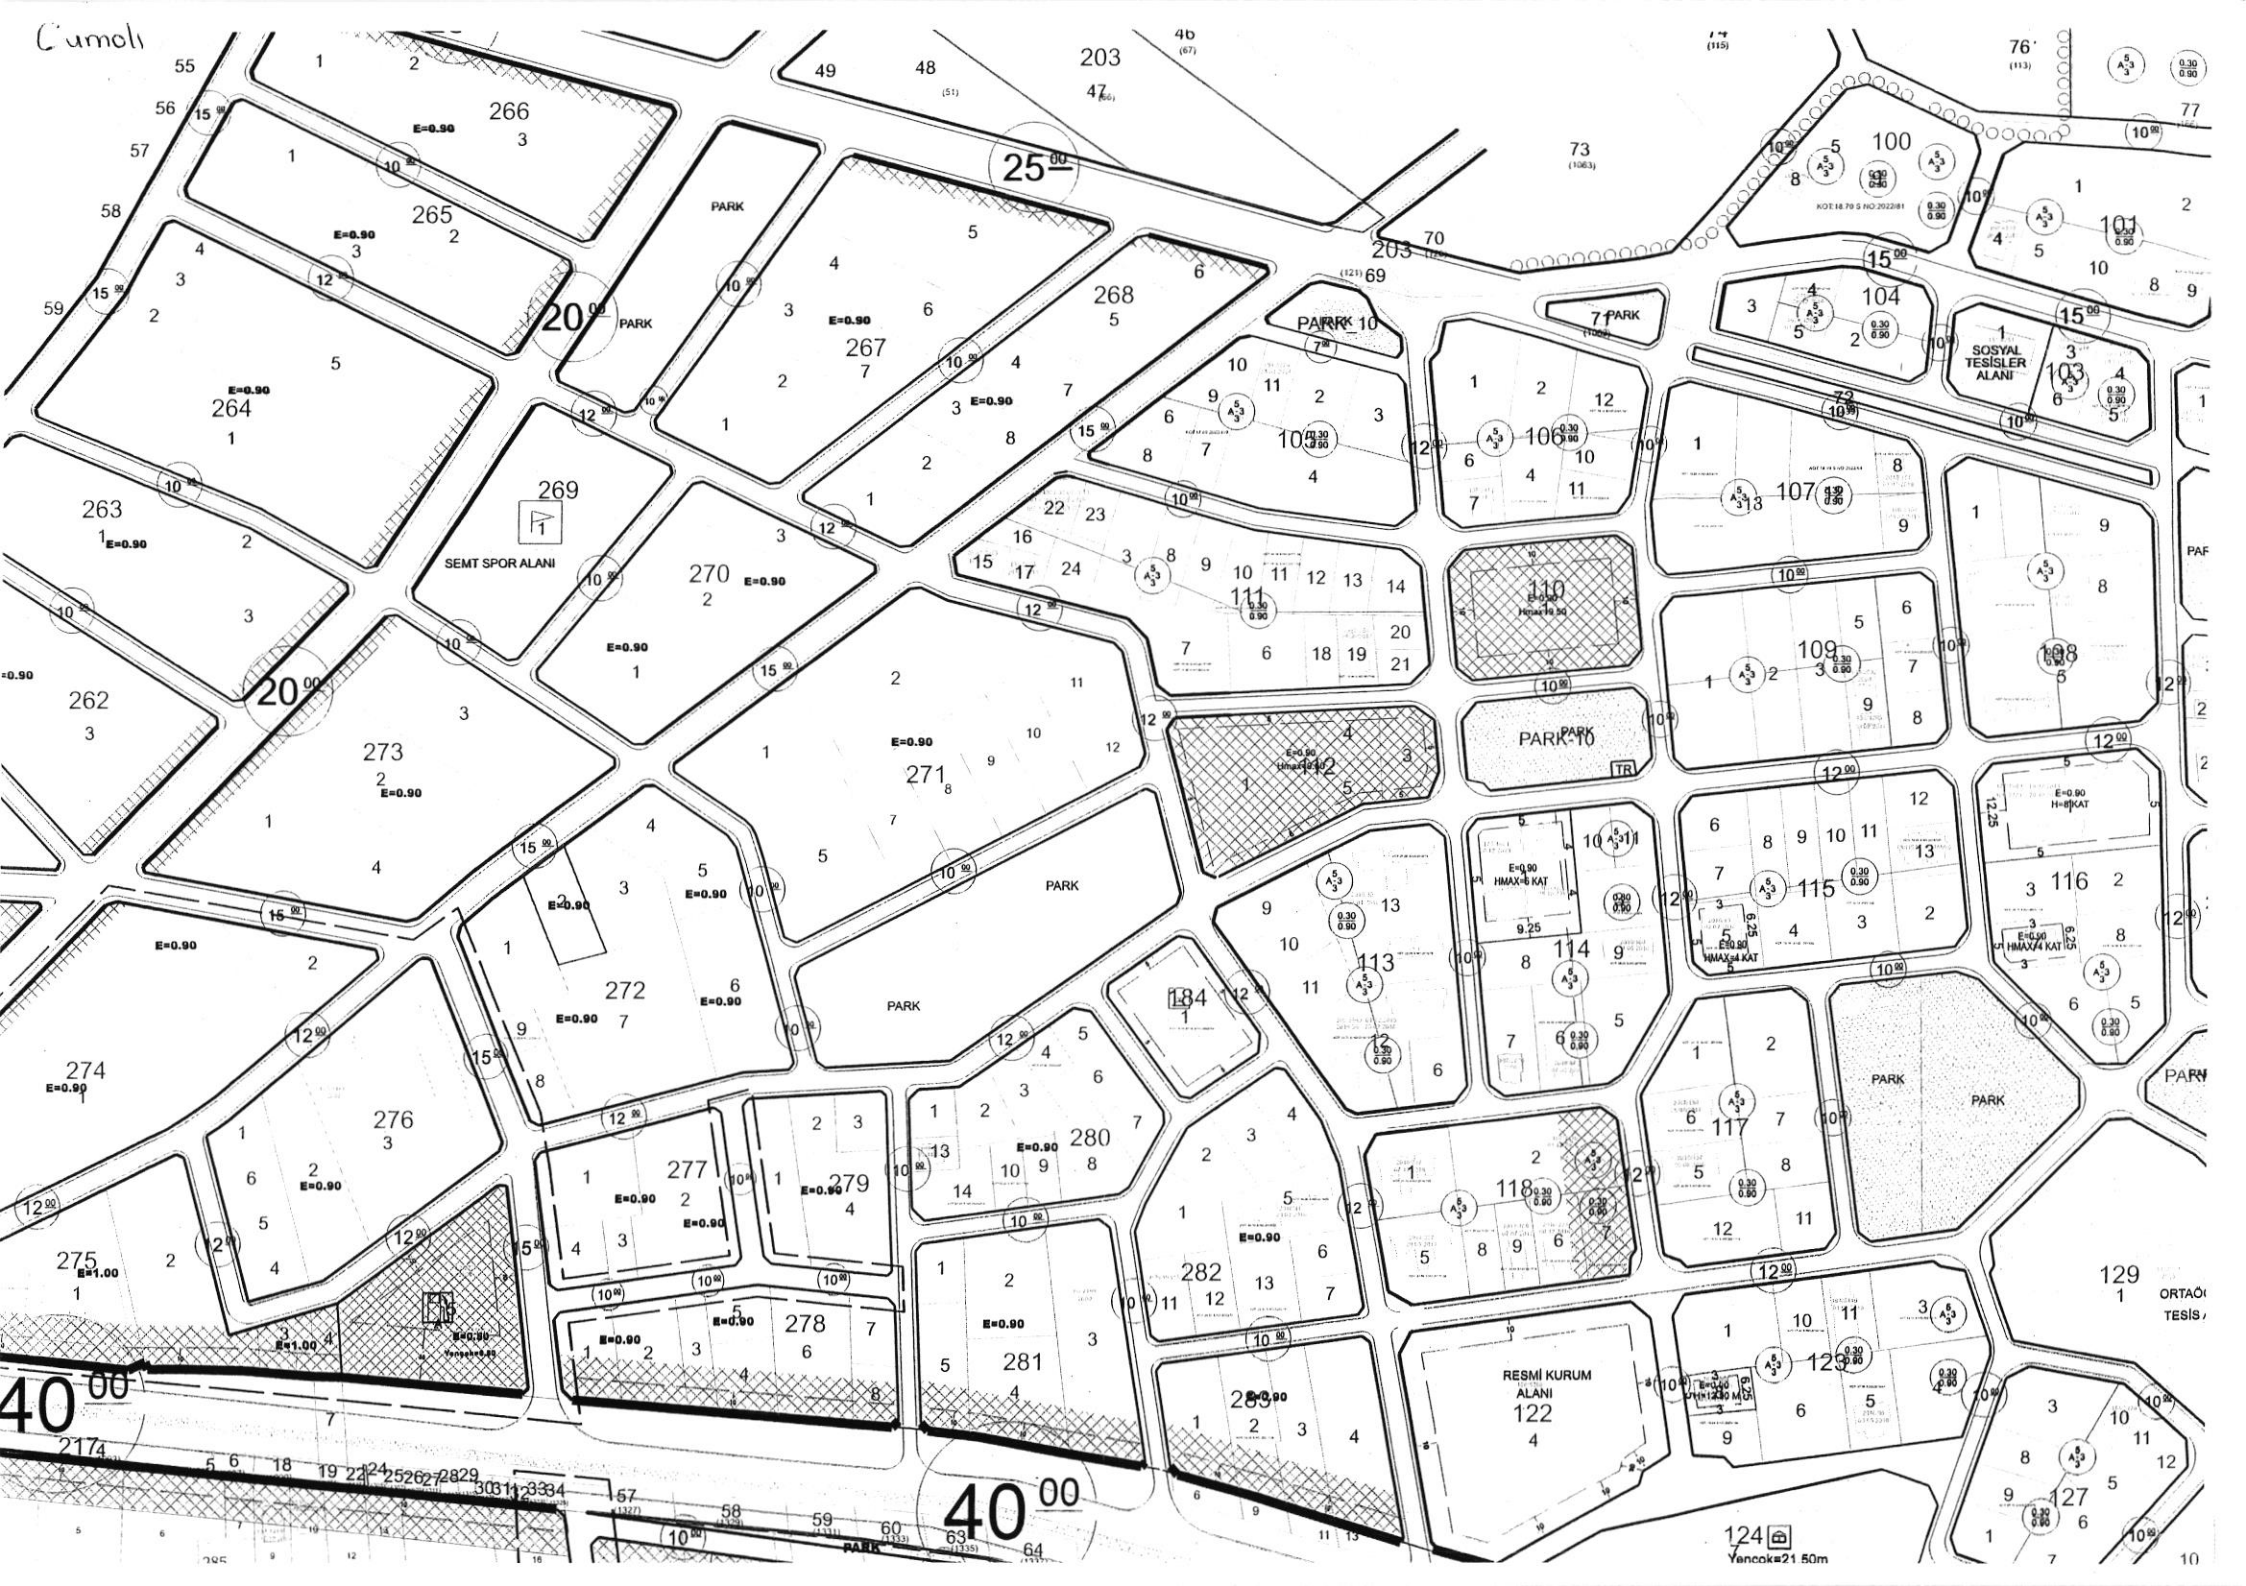

40.00

124
Yançok=21.50m

10

