

	<p>T.C. SERİK BELEDİYE MECLİSİ KOMİSYON RAPORLARI</p>	<p>Rapor No: 08</p>
	<p>İMAR KOMİSYON RAPORU</p>	<p>Tarih: 07.02.2025</p>

Talep Sahibi: Plan ve Proje Müdürlüğü

Konunun Özü:

Antalya ili, Serik İlçesi, Yukarıkocayatak Mahallesi 146 ada 2 parselin doğusunda bulunan Park alanı içerisinde Trafo Alanı Konulması 1/1000 ölçekli Uygulama İmar Planı Değişikliği Hk.

Talep:

Antalya İli, Serik İlçesi, Yukarıkocayatak Mahallesi 146 ada 2 parsel doğusunda bulunan Park alanı içerisinde Trafo alanı konulması 1/1000 ölçekli Uygulama İmar Planı Değişikliği konusu Serik Belediye Meclisi'ne sunularak incelenmek üzere İmar Komisyonuna havale edilmiştir.

Mer'i Planlardaki Durumu:

03.09.2008 tarih ve 18 sayılı Yukarıkocayatak Belediye Meclis Kararı ile onaylanan 1/1000 ölçekli Uygulama İmar Planında söz konusu alan park alanı olarak planlıdır.

Komisyon İncelemesi:

Antalya ili, Serik ilçesi, Yukarıkocayatak Mahallesi 146 ada 2 parselin doğusunda bulunan Park alanı içerisinde Trafo alanı konulması gerekmektedir.

Komisyon Görüşü:

Antalya İli, Serik İlçesi, Yukarıkocayatak Mahallesi 146 ada 2 parselin doğusunda bulunan Park alanı içerisinde Trafo alanı konulmasına ilişkin Şehir ve Bölge Plancısının öneri 1/1000 Ölçekli İmar Planı değişikliği yapılması konusu İmar Komisyonu tarafından **OYBİRLİĞİ İLE UYGUN OLDUĞU** görüşüne varılmıştır.

Komisyon Raporu imza altına alınarak, Meclisin takdirine sunulmuştur.

Belediye Meclisinin onayına arz olunur.

Komisyon Başkanı
Ayşegül YILMAZ

Komisyon Başkan Yardımcısı
Mustafa ALKAN


Komisyon Üyesi
Osman GÜNGÖR

Komisyon Üyesi
İbrahim AKIN

Komisyon Üyesi
Ahmet ANIL

BELEK TURİZM MERKEZİ (ANTALYA)
SERİK İLÇESİ YUKARIKOCAYATAK MAHALLESİ
146 ADA 2 PARSEL DOĞUSU
AKDENİZ ELEKTRİK DAĞITIM A.Ş. TRAFİKO ALANI
PAFTA NO: 025B-09B-1D


MEVCUT PLAN

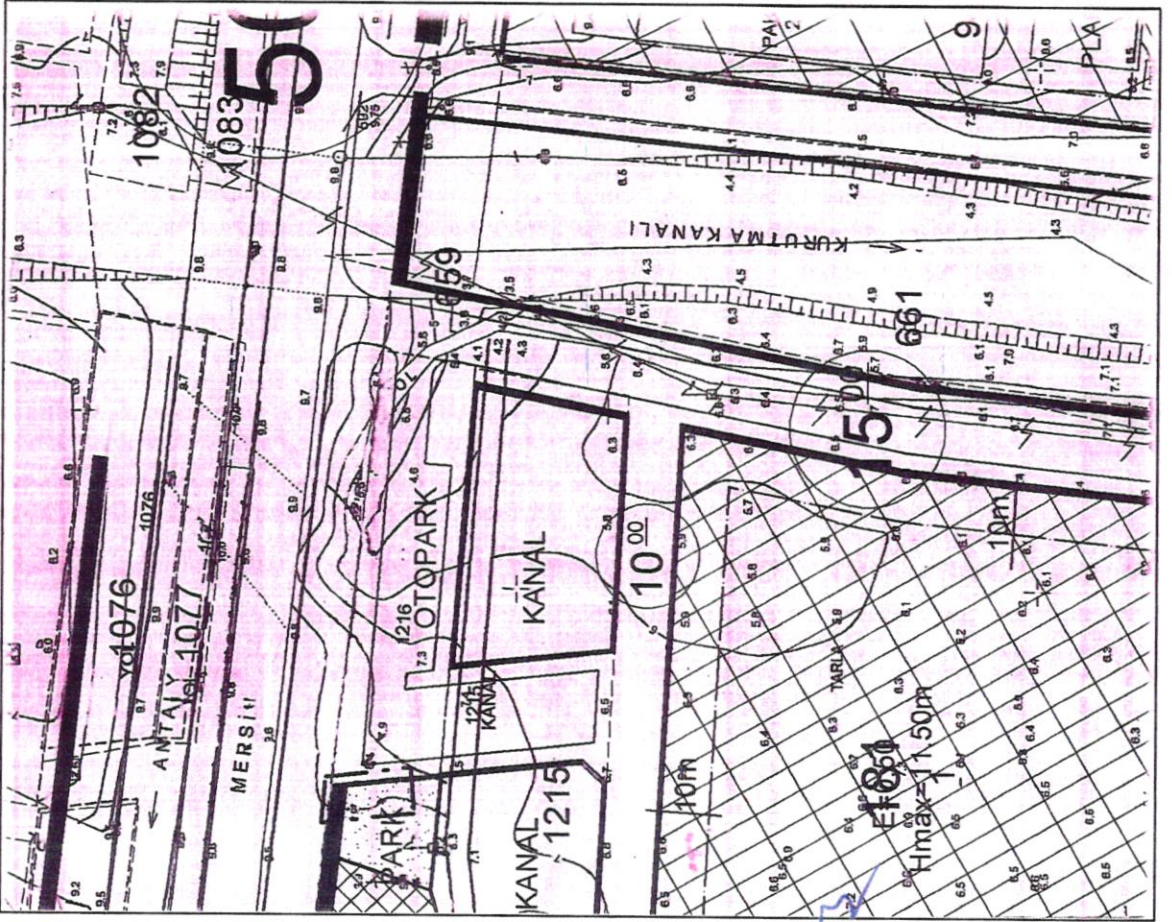

UYGULAMA İMAR PLANI DEĞİŞİKLİĞİ

ÖLÇEK: 1/1000

ÖNERİ PLAN

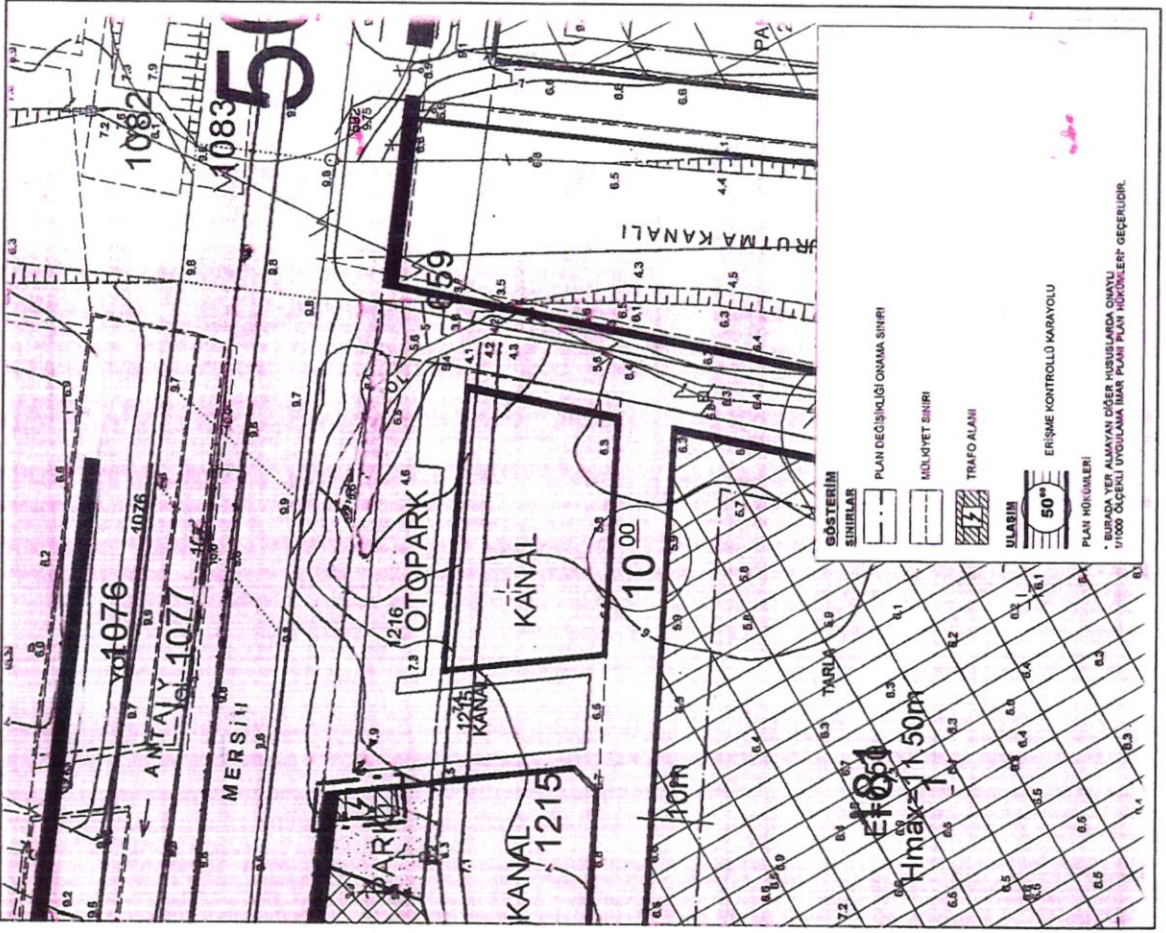

Handwritten signature in blue ink.