

	T.C. SERİK BELEDİYE MECLİSİ KOMİSYON RAPORLARI	Rapor No: 07
	İMAR KOMİSYON RAPORU	Tarih: 06.02.2025

Talep Sahibi: Plan ve Proje Müdürlüğü

Konunun Özü:

Antalya ili, Serik ilçesi, Merkez ve Kökez Mahallelerinde yer alan Enerji Nakil Hattının kaldırılması ve etrafında düzenleme yapılmasına ilişkin hazırlanan 1/1000 ölçekli Uygulama İmar Planı Değişikliğine İtiraz konusu Hk.

Talep:

Antalya ili, Serik ilçesi, Merkez ve Kökez Mahallelerinde yer alan Enerji Nakil Hattının kaldırılması ve etrafında düzenleme yapılmasına ilişkin hazırlanan 1/1000 ölçekli Uygulama İmar Planı Değişikliğine yapılan 4 adet İtiraz konusu Serik Belediye Meclisi'ne sunularak incelenmek üzere İmar Komisyonuna havale edilmiştir.

Mer'i Planlardaki Durumu:

Antalya ili, Serik ilçesi, Merkez ve Kökez Mahallelerinde yer alan Enerji Nakil Hattının kaldırılması ve etrafında düzenleme yapılmasına ilişkin hazırlanan 1/1000 ölçekli Uygulama İmar Planı Değişikliği Antalya Büyükşehir Belediye Meclisinin 11.10.2024 tarih ve 759 sayılı kararı ile onaylanmıştır.


Komisyon İncelemesi:

Antalya ili, Serik ilçesi, Merkez ve Kökez Mahallelerinde yer alan Enerji Nakil Hattının kaldırılması ve etrafında düzenlemeye ilişkin yapılan 4 adet itirazın değerlendirilmesi gerekmektedir.

Komisyon Görüşü:

Antalya ili, Serik ilçesi, Merkez ve Kökez Mahallelerinde yer alan Enerji Nakil Hattının kaldırılması ve etrafında düzenleme yapılmasına ilişkin hazırlanan 1/1000 ölçekli Uygulama İmar Planı Değişikliğine yapılan 4 adet itiraz dilekçesinden 1,3 ve 4 numaralı dilekçelerin reddine 2 numaralı dilekçenin kabulü ile Şehir ve Bölge Plancısının öneri plan değişikliği İmar Komisyonu tarafından **OYBİRLİĞİ İLE UYGUN OLDUĞU** görüşüne varılmıştır. Komisyon Raporu imza altına alınarak, Meclisin takdirine sunulmuştur. Belediye Meclisinin onayına arz olunur.

Komisyon Başkanı
Ayşegül YILMAZ

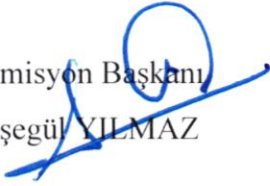

Komisyon Başkan Yardımcısı
Mustafa ALKAN



Komisyon Üyesi
Osman GÜNGÖR




Komisyon Üyesi
İbrahim AKIN




Komisyon Üyesi
Ahmet ANIL



MEVCUT PLAN

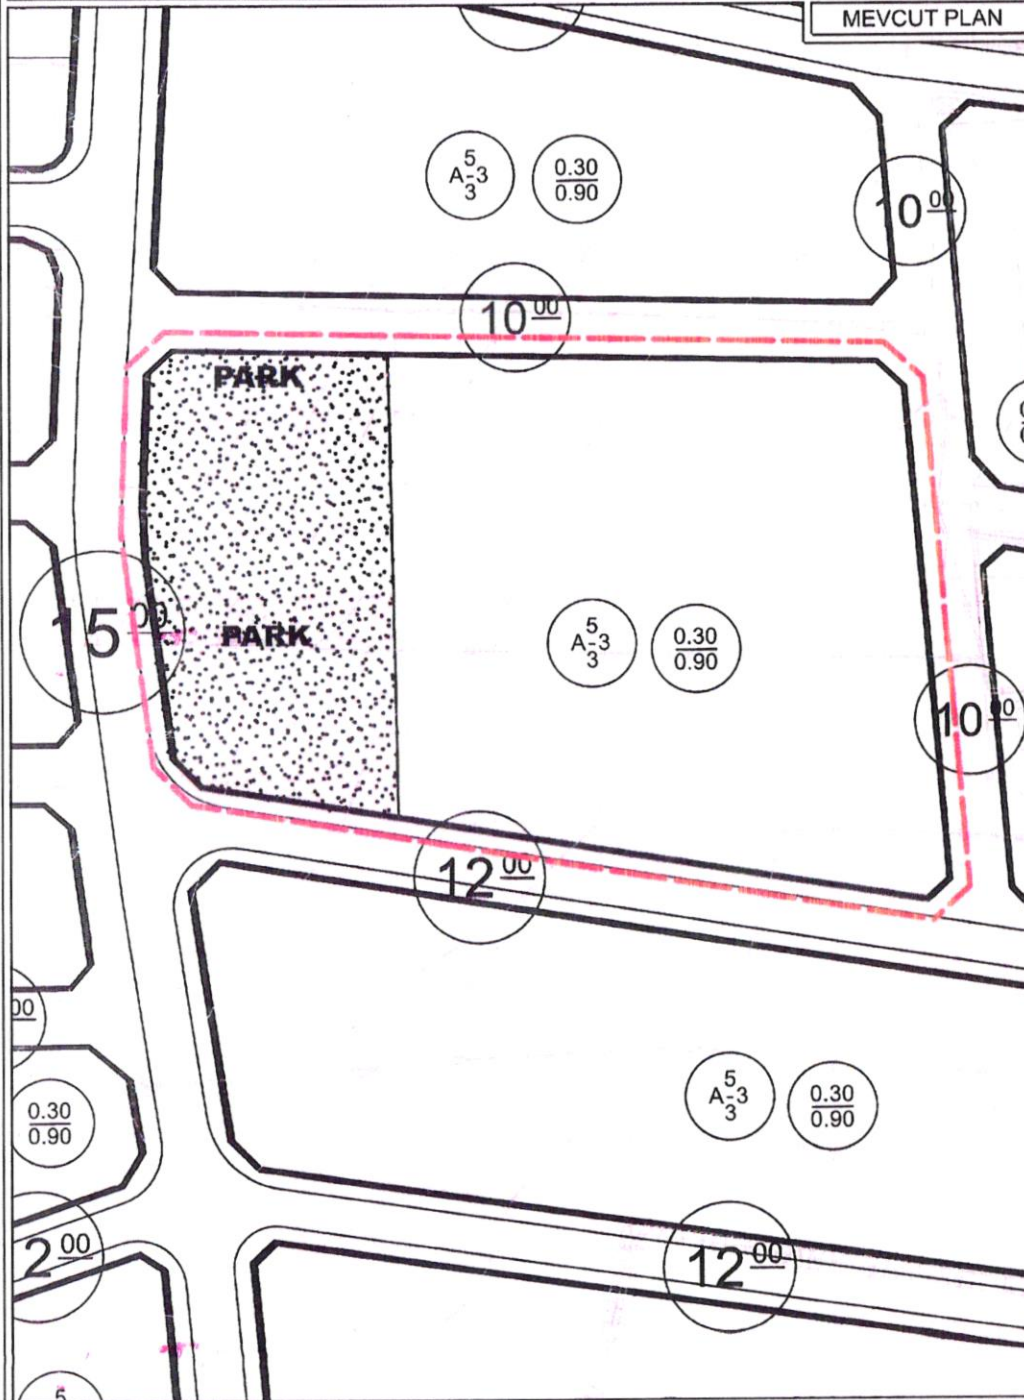

ÖNERİ PLAN

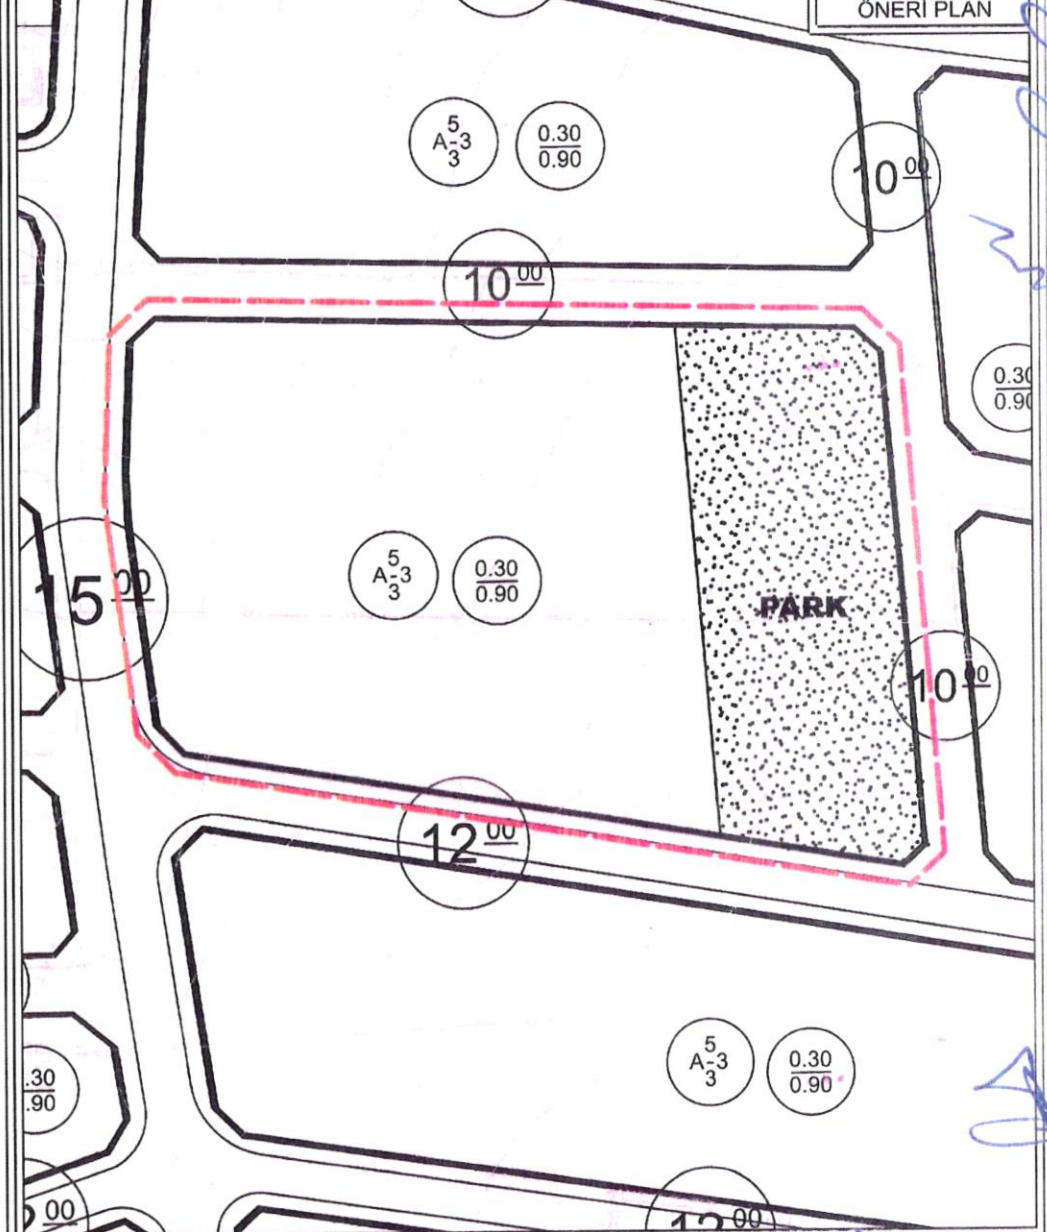

GÖSTERİM

PLAN DEĞİŞİKLİĞİ ONAMA SINIRI



GELİŞME KONUT ALANI



PARK PARK

KİŞİ	ADA - PARSEL	KONUSU	KOMİSYON KARARI
1-) Ragıp KOÇ	Kökez Mah. 1575 ada 6,7,8 parseller	Yolun kendilerine fazla girdiğini 1530 adaya kaydırılması talebi hk.	Reddine
2-) İbrahim CİN	Kökez Mah. 42 ada 14,15 parseller	Park alanının doğuya kaydırılması hakkında	Kabulüne
3-) Gülizar YÖRÜK	Kökez Mah. 86 ada 23 parsel	Uygulama sonucunda parselin aynı yerde kalması talebi	Reddine
4-) Ramazan HİSARKAYA	Kökez Mah. 89 ada 174 parsel	İmar yolu açılması talebi	Reddine

