



T.C.
SERİK BELEDİYE BAŞKANLIĞI
Plan ve Proje Müdürlüğü

16

Sayı: 63299795-92.-35

27/02/2025

Konu: Serik İlçesi, Kökez Mahalle 120, 121, ve 124 ada çevresindeki yollarda
1/1000 ölçekli İmar Planı Değişikliği Hk.

BAŞKANLIK MAKAMINA

Antalya İli, Serik İlçesi, Kökez Mahallesi 120 ada 2 parsel kuzeyinde, 121 ada doğusundaki ve
124 ada 1 parsel doğusunda ve etrafındaki yolların düzenlenmesine ilişkin 1/1000 ölçekli Uygulama İmar
Planı Değişikliğinin Belediye Meclis oturumunda görüşülmesi hususunda;
Gereğini bilgilerinize arz ederim.

Abdullah YILMAZ
Plan ve Proje Md. V.


Uygun görüşle OLUR'larınıza arz ederim.

F. Hamza ÇİMEN
Başkan a. -
Belediye Başkan Yardımcısı

MECLİS'E
27/02/2025

Op. Dr. Kadir KUMBUL
Belediye Başkanı

Ek: Mevcut-Öneri Plan

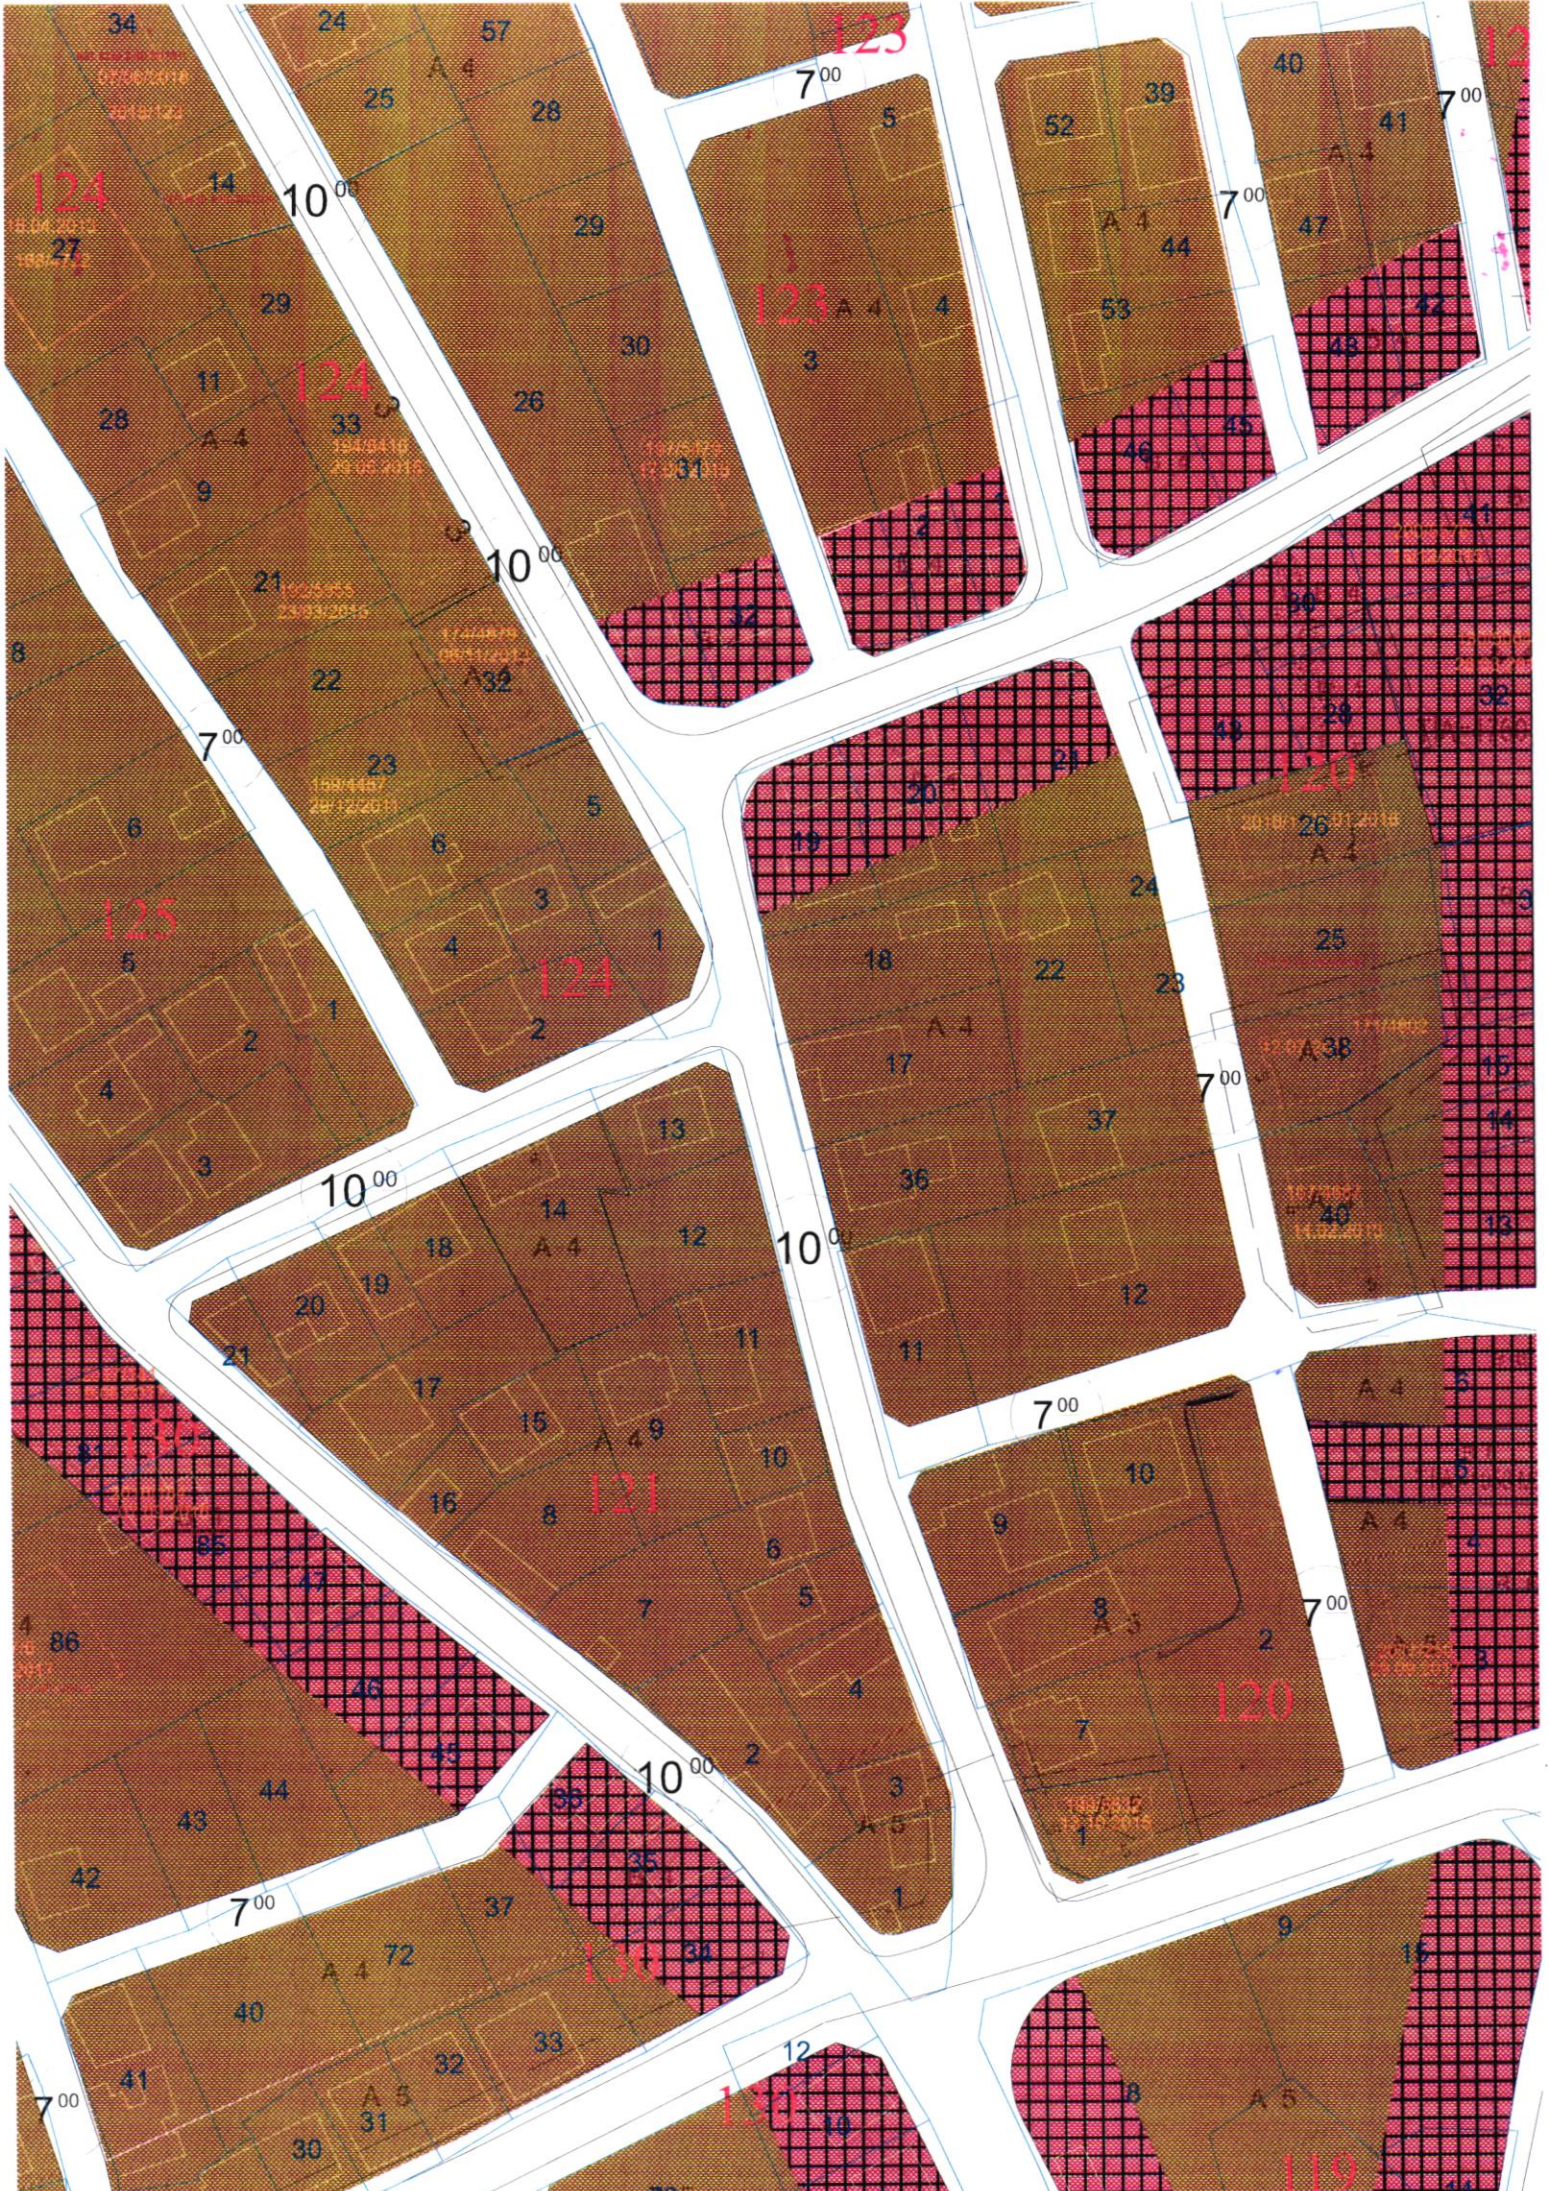

34
09/26/2018
3019/122

124
18.04.2013
159/27

24
57
A 4
25
28
29

124
19/04/18
23.05.2018

1023955
23/03/2016

199/4457
24/12/2011

125

10⁰⁰

121
A 4 9

86
A 4

7⁰⁰

130
A 4 72

735
1

123
7⁰⁰

123
A 4 4

10⁰⁰

10⁰⁰

10⁰⁰

12
1

52
39
A 4
44
53

7⁰⁰

7⁰⁰

7⁰⁰

120
A 3

7⁰⁰

119
A 5

40
41
A 4
47

7⁰⁰

120
20.10.2018
26.01.2018
A 4

120
A 38
17/06/02

120
A 40
14.02.2013

A 4 5

A 4 5

A 4 5

9
15

20