



T.C.
SERİK BELEDİYE MECLİSİ
KOMİSYON RAPORLARI

Rapor No:
10

İMAR KOMİSYON RAPORU

Tarih:
07.03.2025

Talep Sahibi: Plan ve Proje Müdürlüğü

Konunun Özü:

Antalya İli, Serik İlçesi, Kökez Mahallesi 107 ada 6 parselde bulunan ibadet alanına ilişkin 1/1000 ölçekli Uygulama İmar Planı Değişikliği Hk.

Talep:

Antalya İli, Serik İlçesi, Kökez Mahallesi 107 ada 6 parselde bulunan ibadet alanının parsel sınırlarına göre yeniden düzenlenmesine ilişkin 1/1000 ölçekli Uygulama İmar Planı Değişikliği konusu Serik Belediye Meclisi'ne sunularak incelenmek üzere İmar Komisyonuna havale edilmiştir.

Mer'i Planlardaki Durumu:

Serik İmar Planı Revizyonu 10.05.2012 tarih ve 41 sayılı Serik Belediye Meclis Kararı ile onaylanmıştır.

Komisyon İncelemesi:

Serik İlçe Müftülüğü'nün 10.02.2025 tarih ve 6020731 yazısına göre Antalya İli, Serik İlçesi, Kökez Mahallesi 107 ada 6 parselde bulunan ibadet alanının parsel sınırlarına göre yeniden düzenlenmesi gerekmektedir.

Komisyon Görüşü:

Serik İlçe Müftülüğü'nün 10.02.2025 tarih ve 6020731 yazısına göre Antalya İli, Serik İlçesi, Kökez Mahallesi 107 ada 6 parselde bulunan ibadet alanının parsel sınırlarına göre yeniden düzenlenmesine ilişkin 1/1000 ölçekli Uygulama İmar Planı Değişikliği konusu İmar Komisyonu tarafından **OYBİRLİĞİ İLE UYGUN OLDUĞU** görüşüne varılmıştır.

Komisyon Raporu imza altına alınarak, Meclisin takdirine sunulmuştur.
Belediye Meclisinin onayına arz olunur.

Komisyon Başkanı
Ayşegül YILMAZ

Komisyon Başkan Yardımcısı
Mustafa ALKAN

Komisyon Üyesi
Osman GÜNGÖR

Komisyon Üyesi
İbrahim AKIN

Komisyon Üyesi
Ahmet ANIL

ANTALYA BÜYÜKŞEHİR BELEDİYESİ - SERİK BELEDİYESİ

ÖLÇEK: 1 / 1000

PAFTA NO: 026A-08A-4C-4D

ADA/PARSEL NO:

MEVCUT PLAN




UYGULAMA İMAR PLANI DEĞİŞİKLİĞİ

KONU:

KUZEY



ÖNERİ PLAN

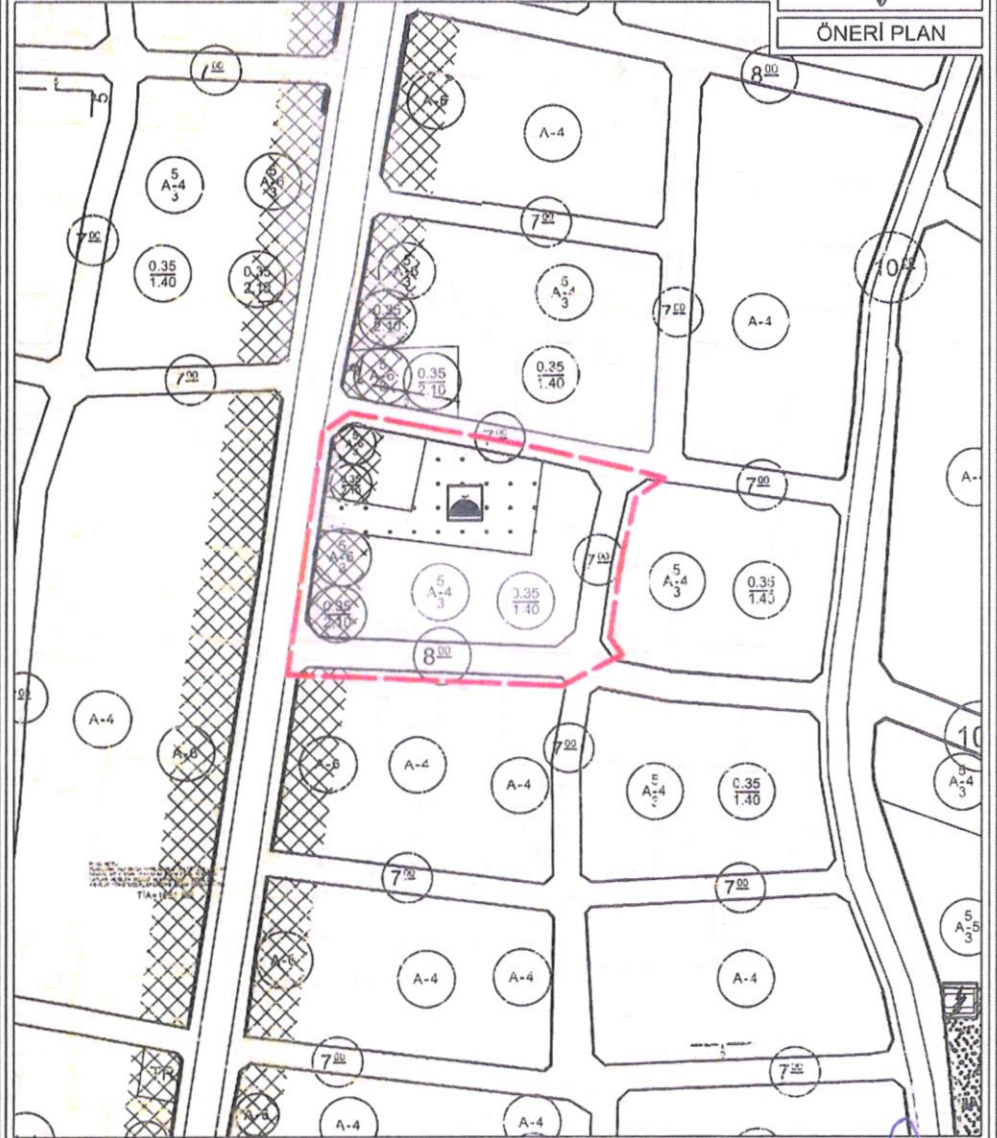

GÖSTERİM

PLAN DEĞİŞİKLİĞİ ONAMA SINIRI

YERLEŞİK KONUT ALANI

TİCARET ALANI



CAMI



YAYA YOLU



YAYA YOLU