



T.C.
SERİK BELEDİYE BAŞKANLIĞI
Plan ve Proje Müdürlüğü

21

Sayı: 63299795-92. -39

27/02/2025

Konu: Serik İlçesi, Eminceler Mahallesi 106 ada 9 parsel güneyi park alanında trafo alanı planlamasına ilişkin 1/1000 ölçekli İmar Planı Değişikliği Hk.

BAŞKANLIK MAKAMINA

Akdeniz Elektrik Dağıtım A.Ş.'nin 03.05.2024 tarih ve 337018 sayılı yazısına istinaden Antalya İli, Serik İlçesi, Eminceler Mahallesi 106 ada 9 parsel güneyi park alanında trafo alanı planlanmasına ilişkin 1/1000 ölçekli Uygulama İmar Planı Değişikliğinin Belediye Meclis oturumunda görüşülmesi hususunda;

Gereğini bilgilerinize arz ederim.

Abdullah YILMAZ
Plan ve Proje Md. V.

Uygun görüşle OLUR'larınıza arz ederim.

F. Hamza CİMEN

Başkan a.


Belediye Başkan Yardımcısı

MECLİS'E
27/02/2025


Op. Dr. Kadir KUMBUL
Belediye Başkanı

Ek: Mevcut-Öneri Plan

SERİK BELEDİYESİ
MAHALLE: EMİNCELER
ADA/PARSEL NO:106 ADA 9 PARSEL GÜNEYİ PARK ALANI
PAFTA NO: 026A 12A 1D
MEVCUT PLAN

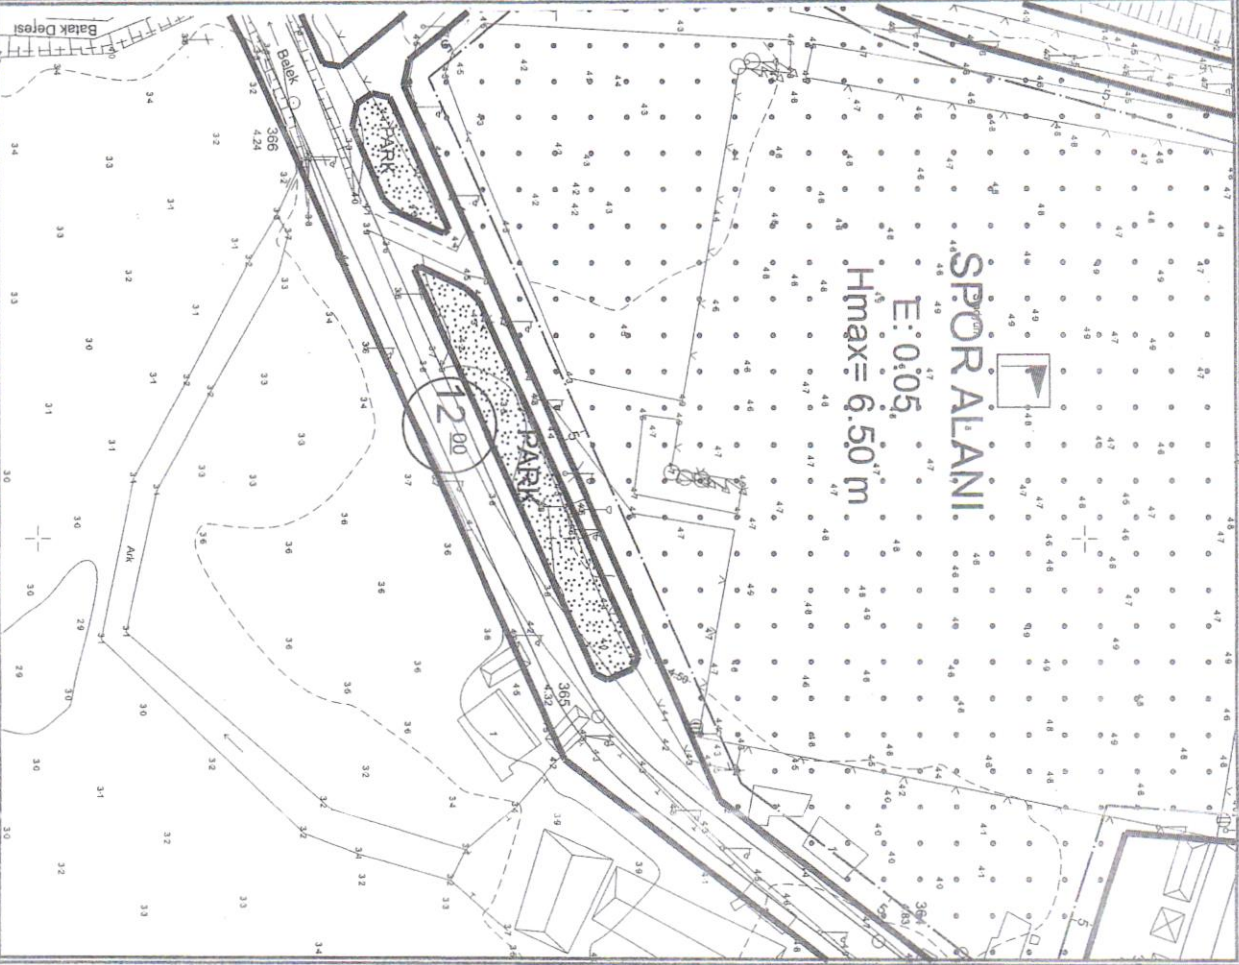

UYGULAMA İMAR PLANI DEĞİŞİKLİĞİ
ÖLÇEK: 1/1000
Kırsu Akdeniz Dağıtım A.Ş. talebi üzerine trafo alanının planlanması
ÖNERİ PLAN

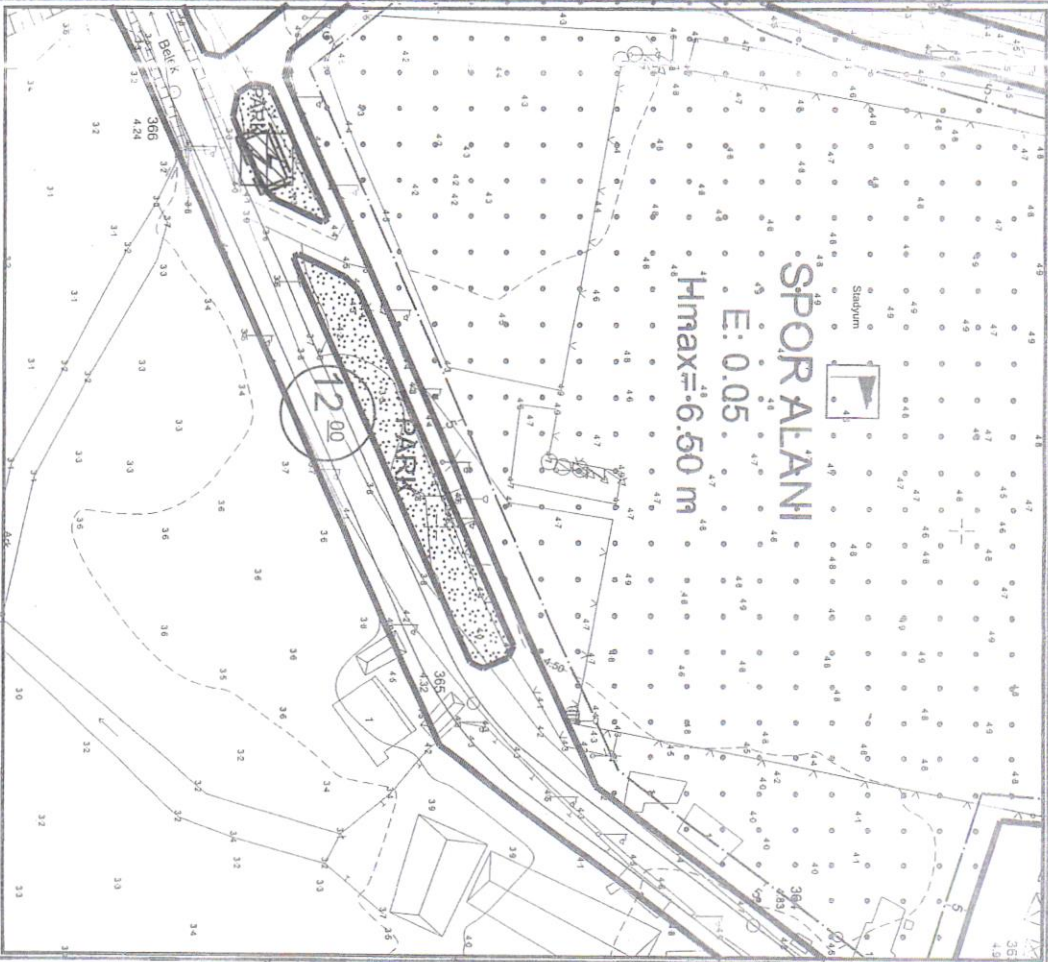

PLAN NOTU:
PLAN DEĞİŞİKLİĞİ
ONAMA SINIRI



TRAFO ALANI

1-PLAN ÜZERİNDE BELİRTİLMİYEN HUSUSLARDA 3194 SAYILI İMAR KANUNU VE İLGİLİ YÖNETMELİK HÜKÜMLERİ GEÇERLİDİR.

