



T.C.
SERİK BELEDİYE BAŞKANLIĞI
Plan ve Proje Müdürlüğü

Sayı: 63299795-92. - 60

27/02/2025

Konu: Serik İlçesi, Cumalı Mahallesi 202 ada 77 parsel güneyinde trafo alanı planlamasına ilişkin 1/1000 ölçekli İmar Planı Değişikliği Hk.

BAŞKANLIK MAKAMINA

Akdeniz Elektrik Dağıtım A.Ş.'nin 12.12.2024 tarih ve 373497 sayılı yazısına istinaden Antalya İli, Serik İlçesi, Cumalı Mahallesi 202 ada 77 parsel güneyinde trafo alanı planlanmasına ilişkin 1/1000 ölçekli Uygulama İmar Planı Değişikliğinin Belediye Meclis oturumunda görüşülmesi hususunda; Gereğini bilgilerinize arz ederim.

Uygun görüşle OLUR'lara arz ederim.

F. Hamza CİMEN
Başkan Yardımcısı
Belediye Başkan Yardımcısı

Abdullah YILMAZ
Plan ve Proje Md. V.

MECLİS'E
27/02/2025


Op. Dr. Kadir KUMBUL
Belediye Başkanı

Ek: Mevcut-Öneri Plan

27.02.2025- Şehir ve Bölge Plancısı İ.NAMAL

SERİK İLÇESİ CUMALI MAHALLESİ
202 ADA 77 PARSEL GÜNEYİ
AKDENİZ ELEKTRİK DAĞITIM A.Ş. TRAFİKO ALANI
PAFTA NO: O26A-07D-2A


MEVCUT PLAN

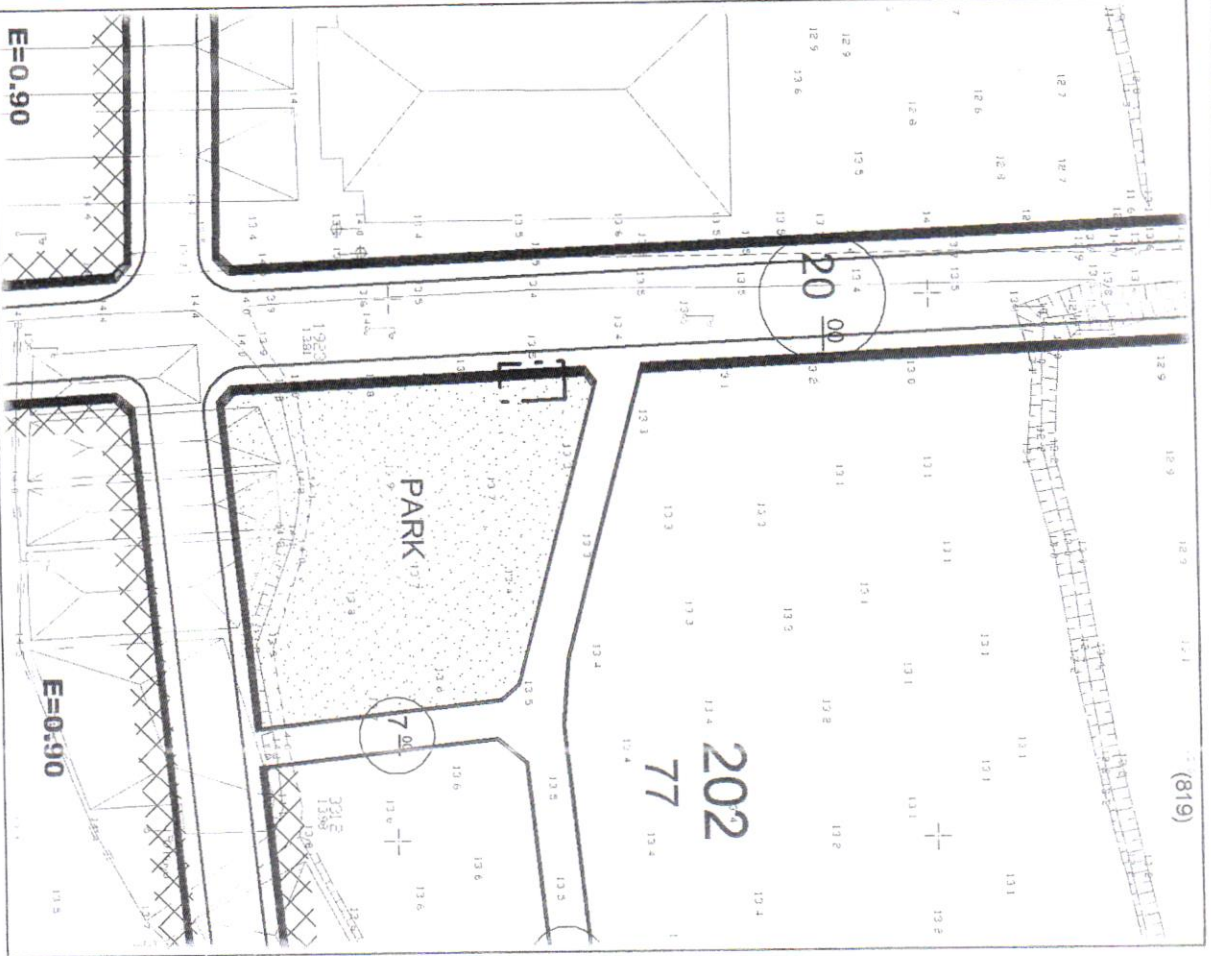

UYGULAMA İMAR PLANI DEĞİŞİKLİĞİ

ÖNERİ PLAN

ÖLÇEK: 1/1000
K

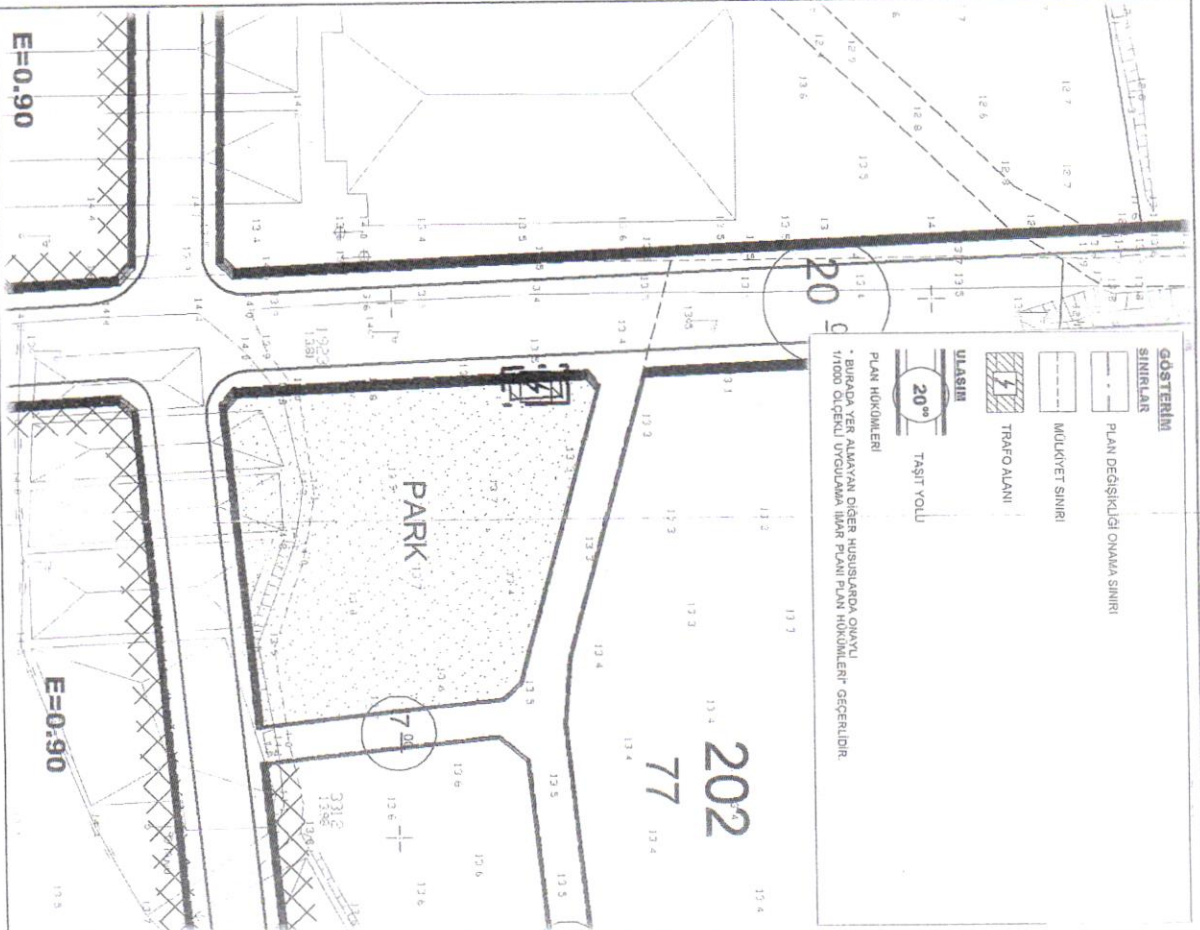

- GÖSTERİM SİMLERİ**
- PLAN DEĞİŞİKLİĞİ ÖNAMA SINIRI
 - MÜLKİYET SINIRI
 - TRAFİKO ALANI
 - ULAŞIM
 - 20' TAŞIT YOLU

PLAN HÜKÜMLERİ
* BURADA YER ALMAYAN DİĞER HUSUSLARDA ÖNAYTI
YITIRAN ÖLÇEKLE UYGULAMA İMAR PLANI HÜKÜMLERİNİ GEÇERLİDİR.