



T.C.
SERİK BELEDİYE MECLİSİ
KOMİSYON RAPORLARI

Rapor No:
16

İMAR KOMİSYON RAPORU

Tarih:
10.03.2025

Talep Sahibi: Plan ve Proje Müdürlüğü

Konunun Özü:

Antalya İli, Serik İlçesi, Eminceler Mahallesi 106 ada 9 parsel güneyi park alanında trafo alanı planlamasına ilişkin 1/1000 ölçekli Uygulama İmar Planı Değişikliği Hk.

Talep:

Akdeniz Elektrik Dağıtım A.Ş.'nin 03.05.2024 tarih ve 337018 sayılı yazısına istinaden Antalya İli, Serik İlçesi, Eminceler Mahallesi 106 ada 9 parsel güneyi park alanında trafo alanı planlanmasına ilişkin 1/1000 ölçekli Uygulama İmar Planı Değişikliği konusu Serik Belediye Meclisi'ne sunularak incelenmek üzere İmar Komisyonuna havale edilmiştir.

Mer'i Planlardaki Durumu:

Belek (Antalya) 106 ada 9 parsel Uygulama İmar Planı 03.04.2012 tarih ve 36 sayılı Serik Mülga Belek Belediyesi Meclis Kararı ile onaylanmıştır.

Komisyon İncelemesi:

Antalya İli, Serik İlçesi, Eminceler Mahallesi 106 ada 9 parsel güneyi park alanında elektrik ihtiyacını karşılamak amacıyla trafo alanı konulması gerekmektedir.

Komisyon Görüşü:

Akdeniz Elektrik Dağıtım A.Ş.'nin 03.05.2024 tarih ve 337018 sayılı yazısına istinaden Antalya İli, Serik İlçesi, Eminceler Mahallesi 106 ada 9 parsel güneyi park alanında trafo alanı planlanmasına ilişkin Şehir ve Bölge Plancısının öneri 1/1000 Ölçekli İmar Planı değişikliği yapılması konusu İmar Komisyonu tarafından **OYBİRLİĞİ İLE UYGUN OLDUĞU** görüşüne varılmıştır.

Komisyon Raporu imza altına alınarak, Meclisin takdirine sunulmuştur.

Belediye Meclisinin onayına arz olunur.

Komisyon Başkanı
Ayşegül YILMAZ

Komisyon Başkan Yardımcısı
Mustafa ALKAN

Komisyon Üyesi
Osman GÜNGÖR

Komisyon Üyesi
İbrahim AKIN

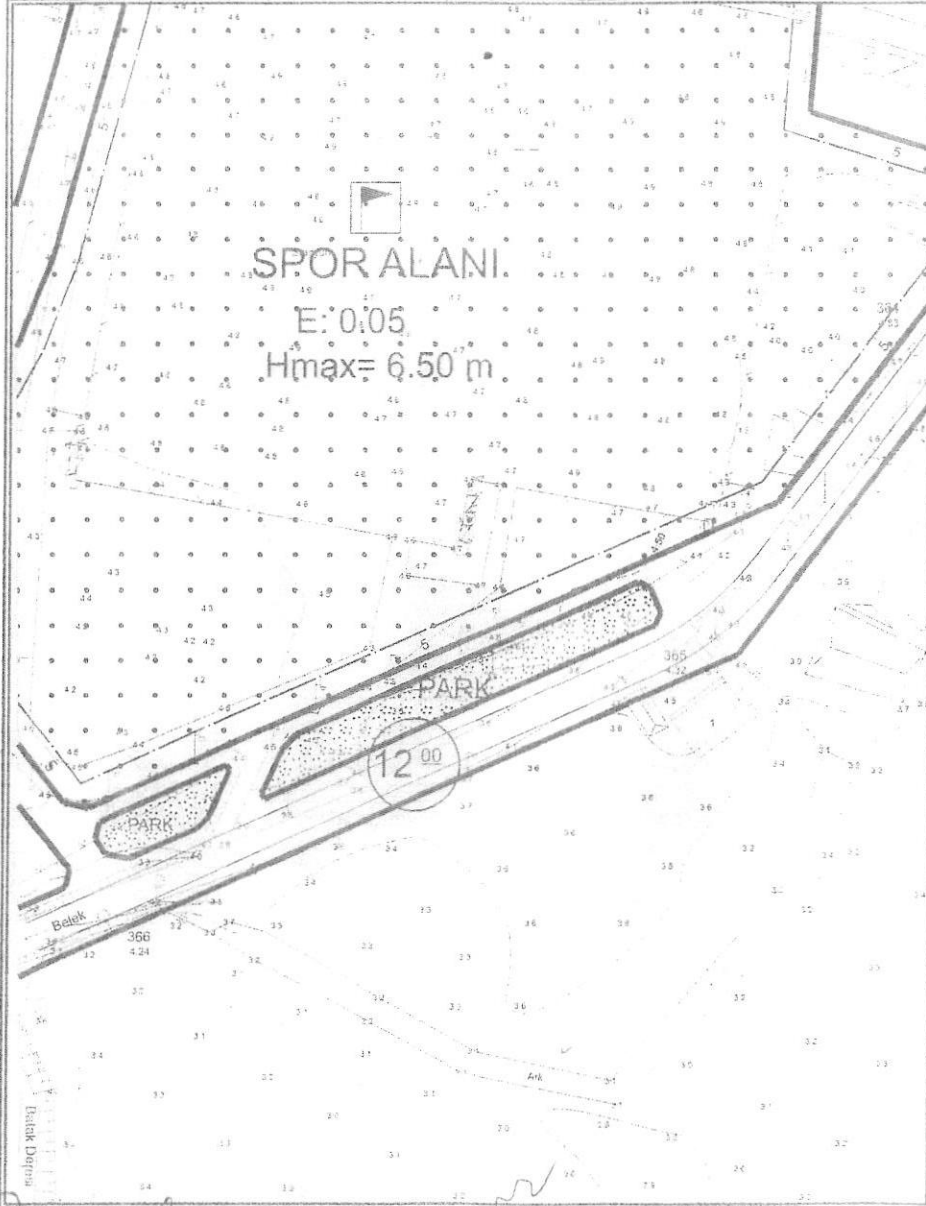
Komisyon Üyesi
Ahmet ANIL

SERİK BELEDİYESİ

MAHALLE: EMİNCELER

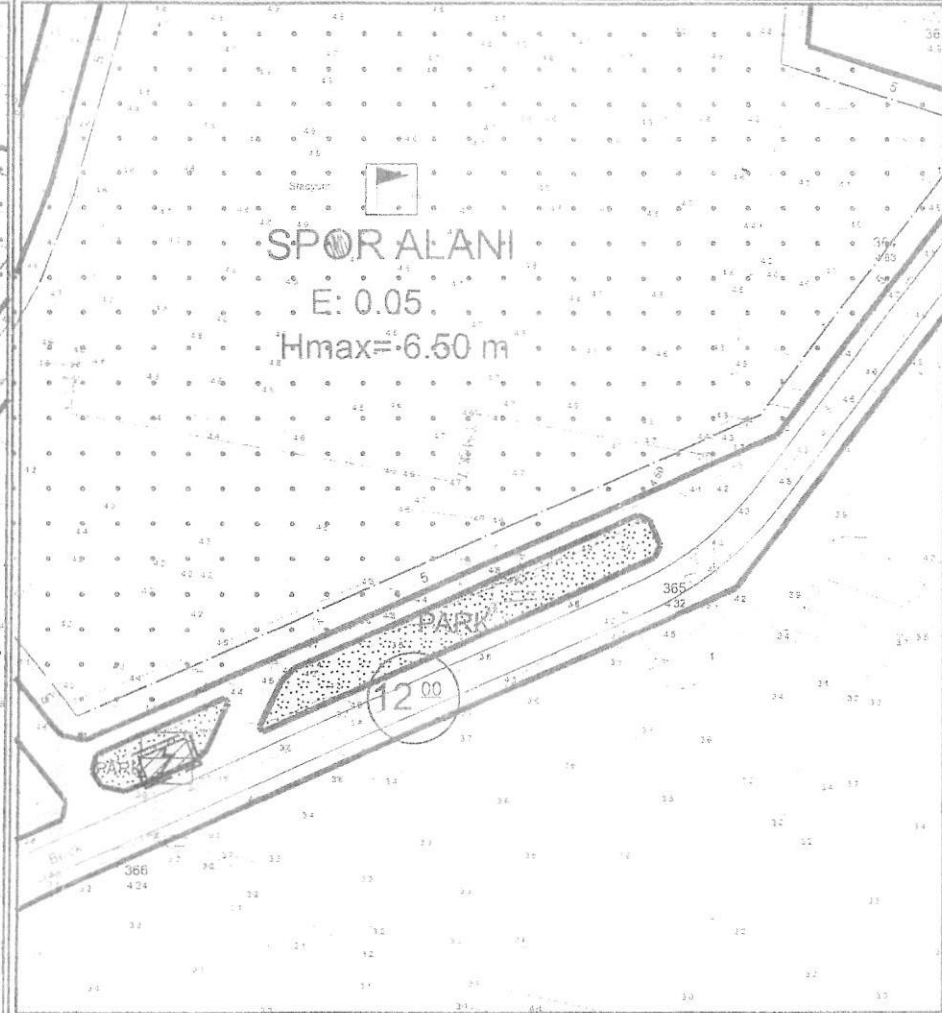
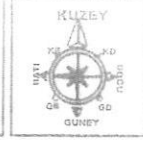
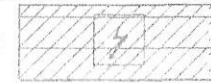
ADA/PARSEL NO:106 ADA 9 PARSEL GÜNEYİ PARK ALANI

PAFTA NO: 026A 12A 1D

MEVCUT PLAN**UYGULAMA İMAR PLANI DEĞİŞİKLİĞİ**

ÖLÇEK: 1/1000

KONU: Akdeniz Dağıtım A.Ş. talebi üzerine trafo alanının planlanması

ÖNERİ PLAN**PLAN DEĞİŞİKLİĞİ
ONAMA SINIRI****TRAFO ALANI****PLAN NOTU:****1-PAN ÜZERİNDE BELİRTİLMEMEN HUSUSLARDA 3194 SAYILI
İMAR KANUN VE İLGİLİ YÖNETMELİK HÜKÜMLERİ GEÇERLİDİR.**