



T.C.
SERİK BELEDİYE MECLİSİ
KOMİSYON RAPORLARI

Rapor No:
26

İMAR KOMİSYON RAPORU

Tarih:
05.05.2025

Talep Sahibi: Plan ve Proje Müdürlüğü

Konunun Özü:

Antalya İli, : Serik İlçesi, Çandır Mahallesi 136 Ada 2 Parselde sehven kaldırılması unutulmuş çekme mesafelerinin kaldırılmasına ilişkin 1/1000 ölçekli Uygulama İmar Planı Değişikliği Hk.

Talep:

Antalya İli, Serik İlçesi, Çandır Mahallesi 136 ada 2 parselde sehven kaldırılması unutulmuş çekme mesafelerinin kaldırılmasına ilişkin 1/1000 ölçekli Uygulama İmar Planı Değişikliği konusu Serik Belediye Meclisi'ne sunularak incelenmek üzere İmar Komisyonuna havale edilmiştir.

Mer'i Planlardaki Durumu:

Antalya İli, Serik İlçesi, Çandır Mahallesi 154, 1248, 1249 ve 1561 no'lu parsellerde 1/1000 ölçekli Uygulama İmar Planı 12.06.2024 tarih ve 441 sayılı Antalya Büyükşehir Belediye Meclis Kararı ile onaylanmıştır.

Komisyon İncelemesi:

Antalya İli, Serik İlçesi, Çandır Mahallesi 136 ada 2 parselde sehven kaldırılması unutulmuş çekme mesafelerinin kaldırılması gerekmektedir.

Komisyon Görüşü:

Antalya İli, Serik İlçesi, Çandır Mahallesi 136 ada 2 parselde sehven kaldırılması unutulmuş çekme mesafelerinin kaldırılmasına ilişkin Şehir ve Bölge Plancısının öneri 1/1000 Ölçekli İmar Planı değişikliği yapılması konusu Hüseyin YILMAZ'ın ve Osman GÜNGÖR'ün RED oyuna karşılık İbrahim AKIN, Ahmet ANIL ve Ayşegül YILMAZ'ın KABUL Oylarına karşılık İmar Komisyonu tarafından **OY ÇOKLUĞU İLE UYGUN OLDUĞU** görüşüne varılmıştır.

Komisyon Raporu imza altına alınarak, Meclisin takdirine sunulmuştur.

Belediye Meclisinin onayına arz olunur.

Komisyon Başkanı
İbrahim AKIN

Komisyon Başkan Yardımcısı
Ayşegül YILMAZ

Komisyon Üyesi
Osman GÜNGÖR
(RED)

Komisyon Üyesi
Ahmet ANIL

Komisyon Üyesi
Hüseyin YILMAZ
(RED)

ANTALYA BÜYÜKŞEHİR BELEDİYESİ - SERİK BELEDİYESİ

ÖLÇEK:1 / 1000

PAFTA NO: U26A-01C-2C-3B/02D-1D-4A

PARSEL NO:

MEVCUT PLAN


UYGULAMA İMAR PLANI DEĞİŞİKLİĞİ

KONU: ANTALYA İLİ, SERİK İLÇESİ, ÇANDIR MAHALLESİ DEPOLAMA ALANI
İLE İLGİLİ 1/1000 ÖLÇEKLİ UYGULAMA İMAR PLANI DEĞİŞİKLİĞİ

KUZEY



ÖNERİ PLAN

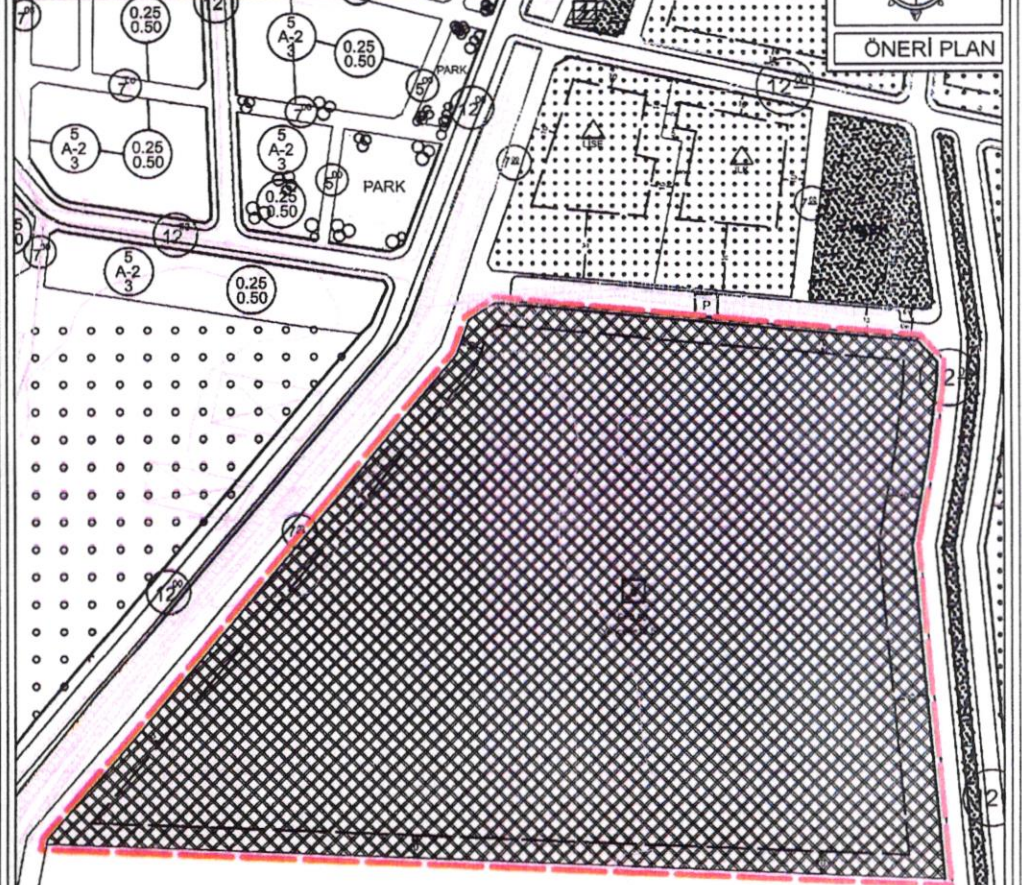

GÖSTERİM

- PLAN DEĞİŞİKLİĞİ ONAMA SINIRI
- YAPI YAKLAŞMA SINIRI
- DEPOLAMA ALANI
(E=0.80, Yençok=12.50)

Handwritten signatures and notes in purple ink:
Rgd
San
Kıymış
RBD