


ANTALYA BÜYÜKŞEHİR BELEDİYESİ - SERİK BELEDİYESİ

ÖLÇEK:1 / 1000

PAFTA NO: O26A-07C-2C-2D

PARSEL NO: 118 VE 120 NOLU ADA VE ÇEVRESİ

MEVCUT PLAN

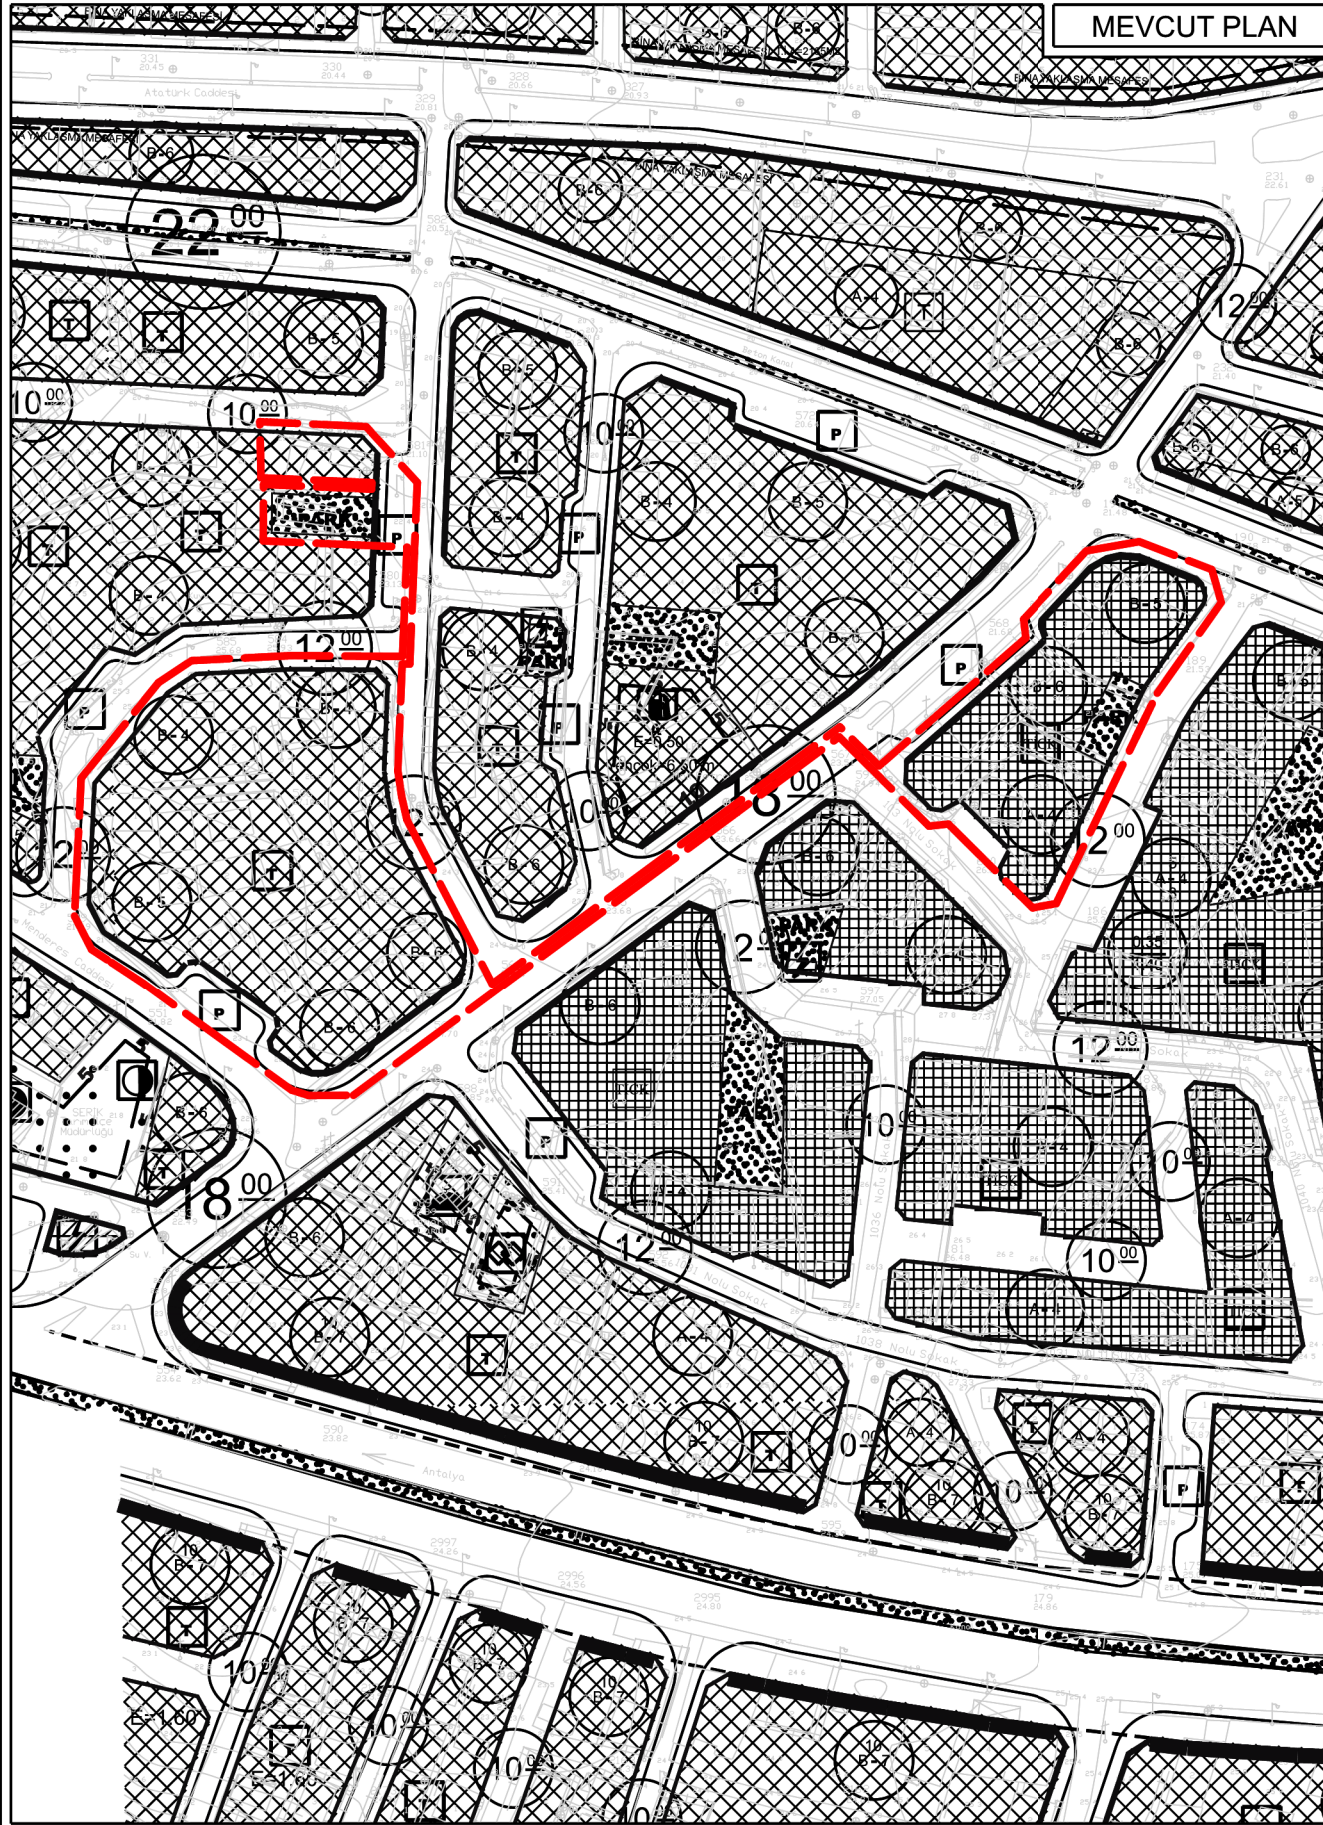


UYGULAMA İMAR PLANI DEĞİŞİKLİĞİ

KONU: ANTALYA İLİ, SERİK İLÇESİ, GEDİK (ORTA) MAHALLESİ 118 VE 120 NOLU ADA VE ÇEVRESİ İLE İLGİLİ 1/1000 ÖLÇEKLİ UYGULAMA İMAR PLANI DEĞİŞİKLİĞİ

KUZEY



ÖNERİ PLAN

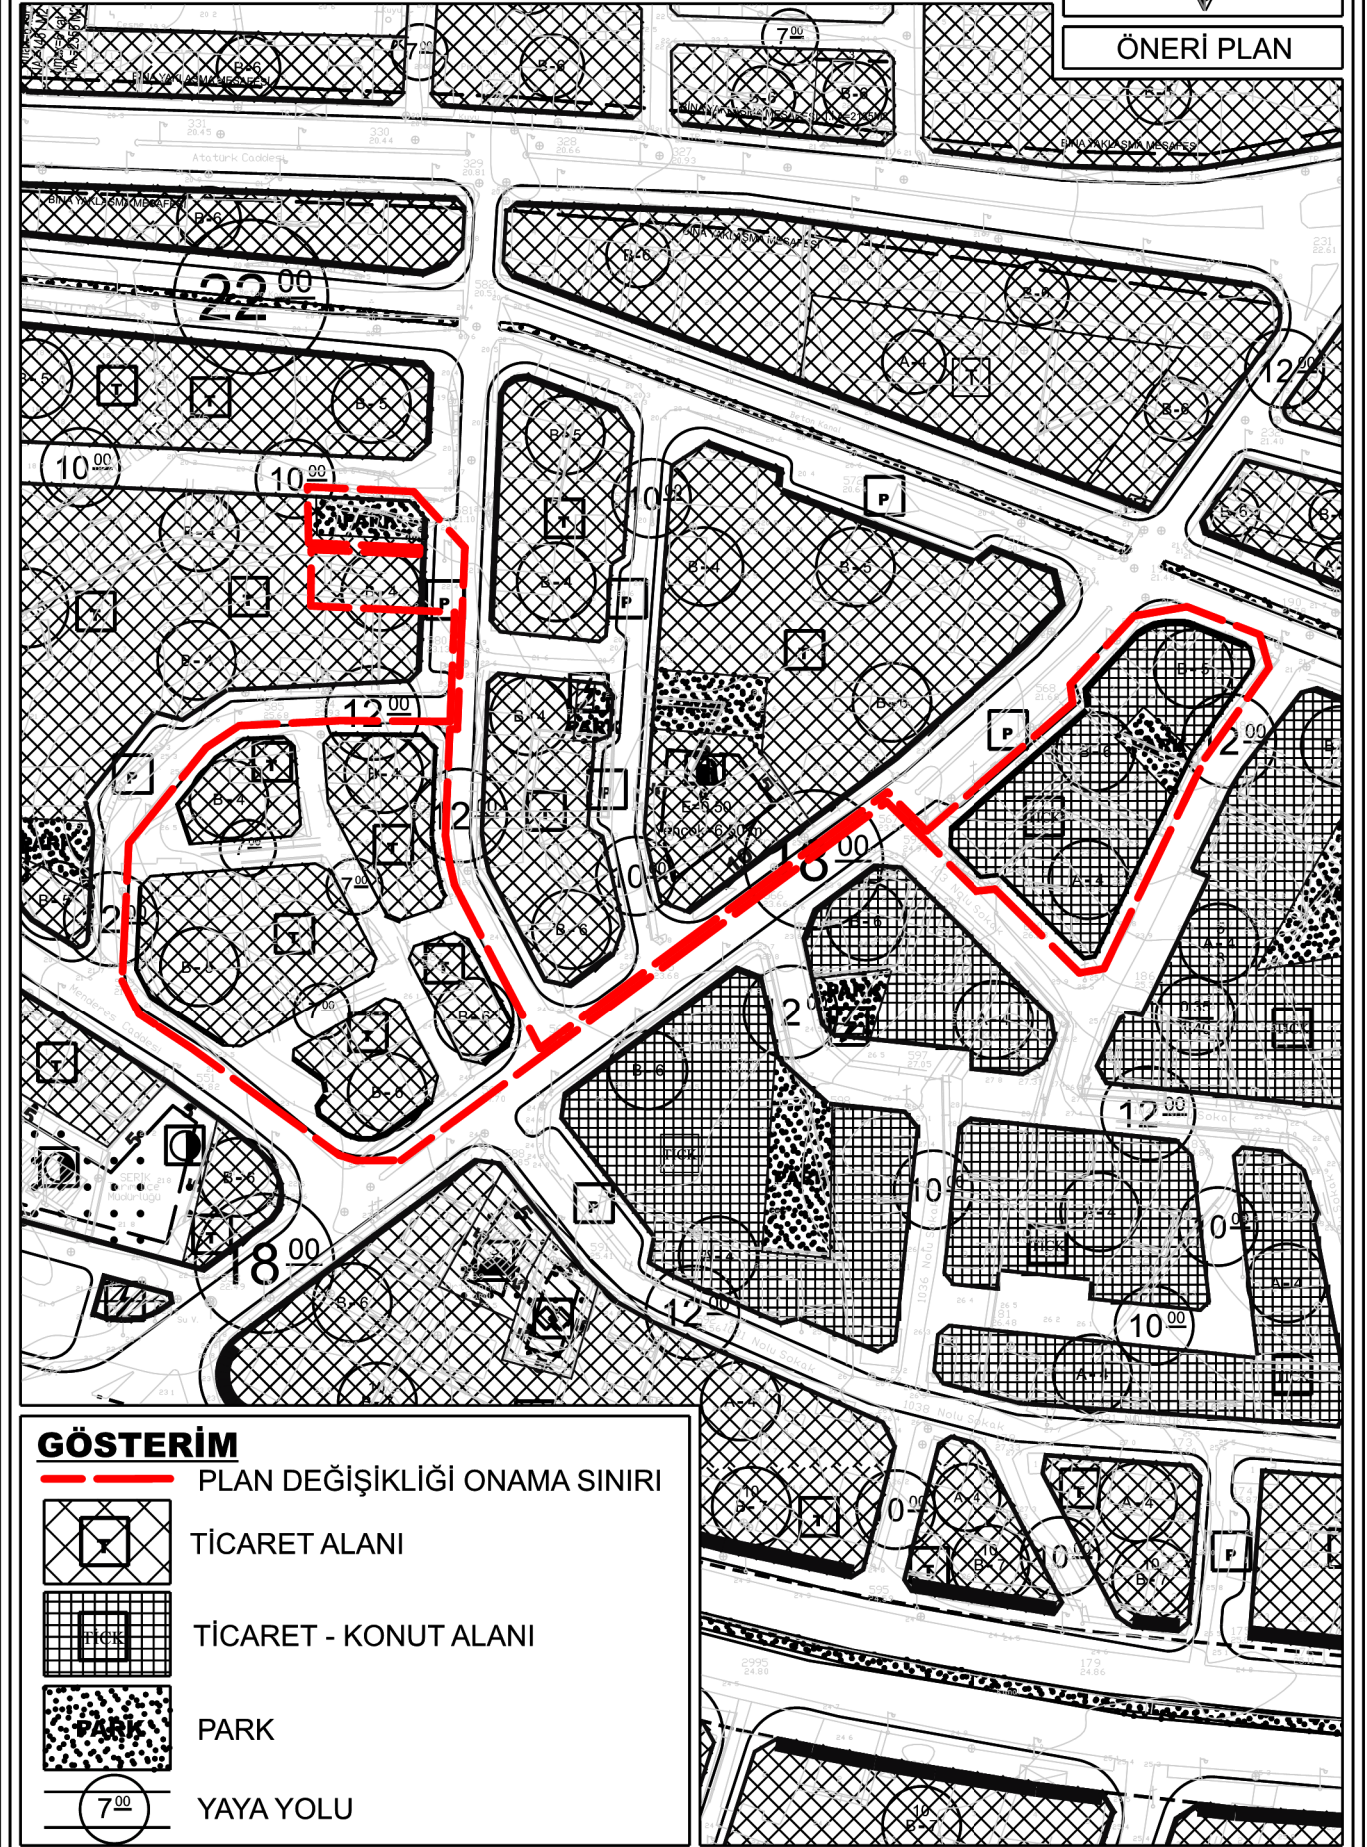

GÖSTERİM

- PLAN DEĞİŞİKLİĞİ ONAMA SINIRI
- TİCARET ALANI
- TİCARET - KONUT ALANI
- PARK
- YAYA YOLU