


ANTALYA BÜYÜKŞEHİR BELEDİYESİ - SERİK BELEDİYESİ

ÖLÇEK:1 / 1000

PAFTA NO: O26A-07C-2C-08D-1D

ADA/PARSEL NO: 68, 70, 238 VE 244 NOLU ADALAR


MEVCUT PLAN

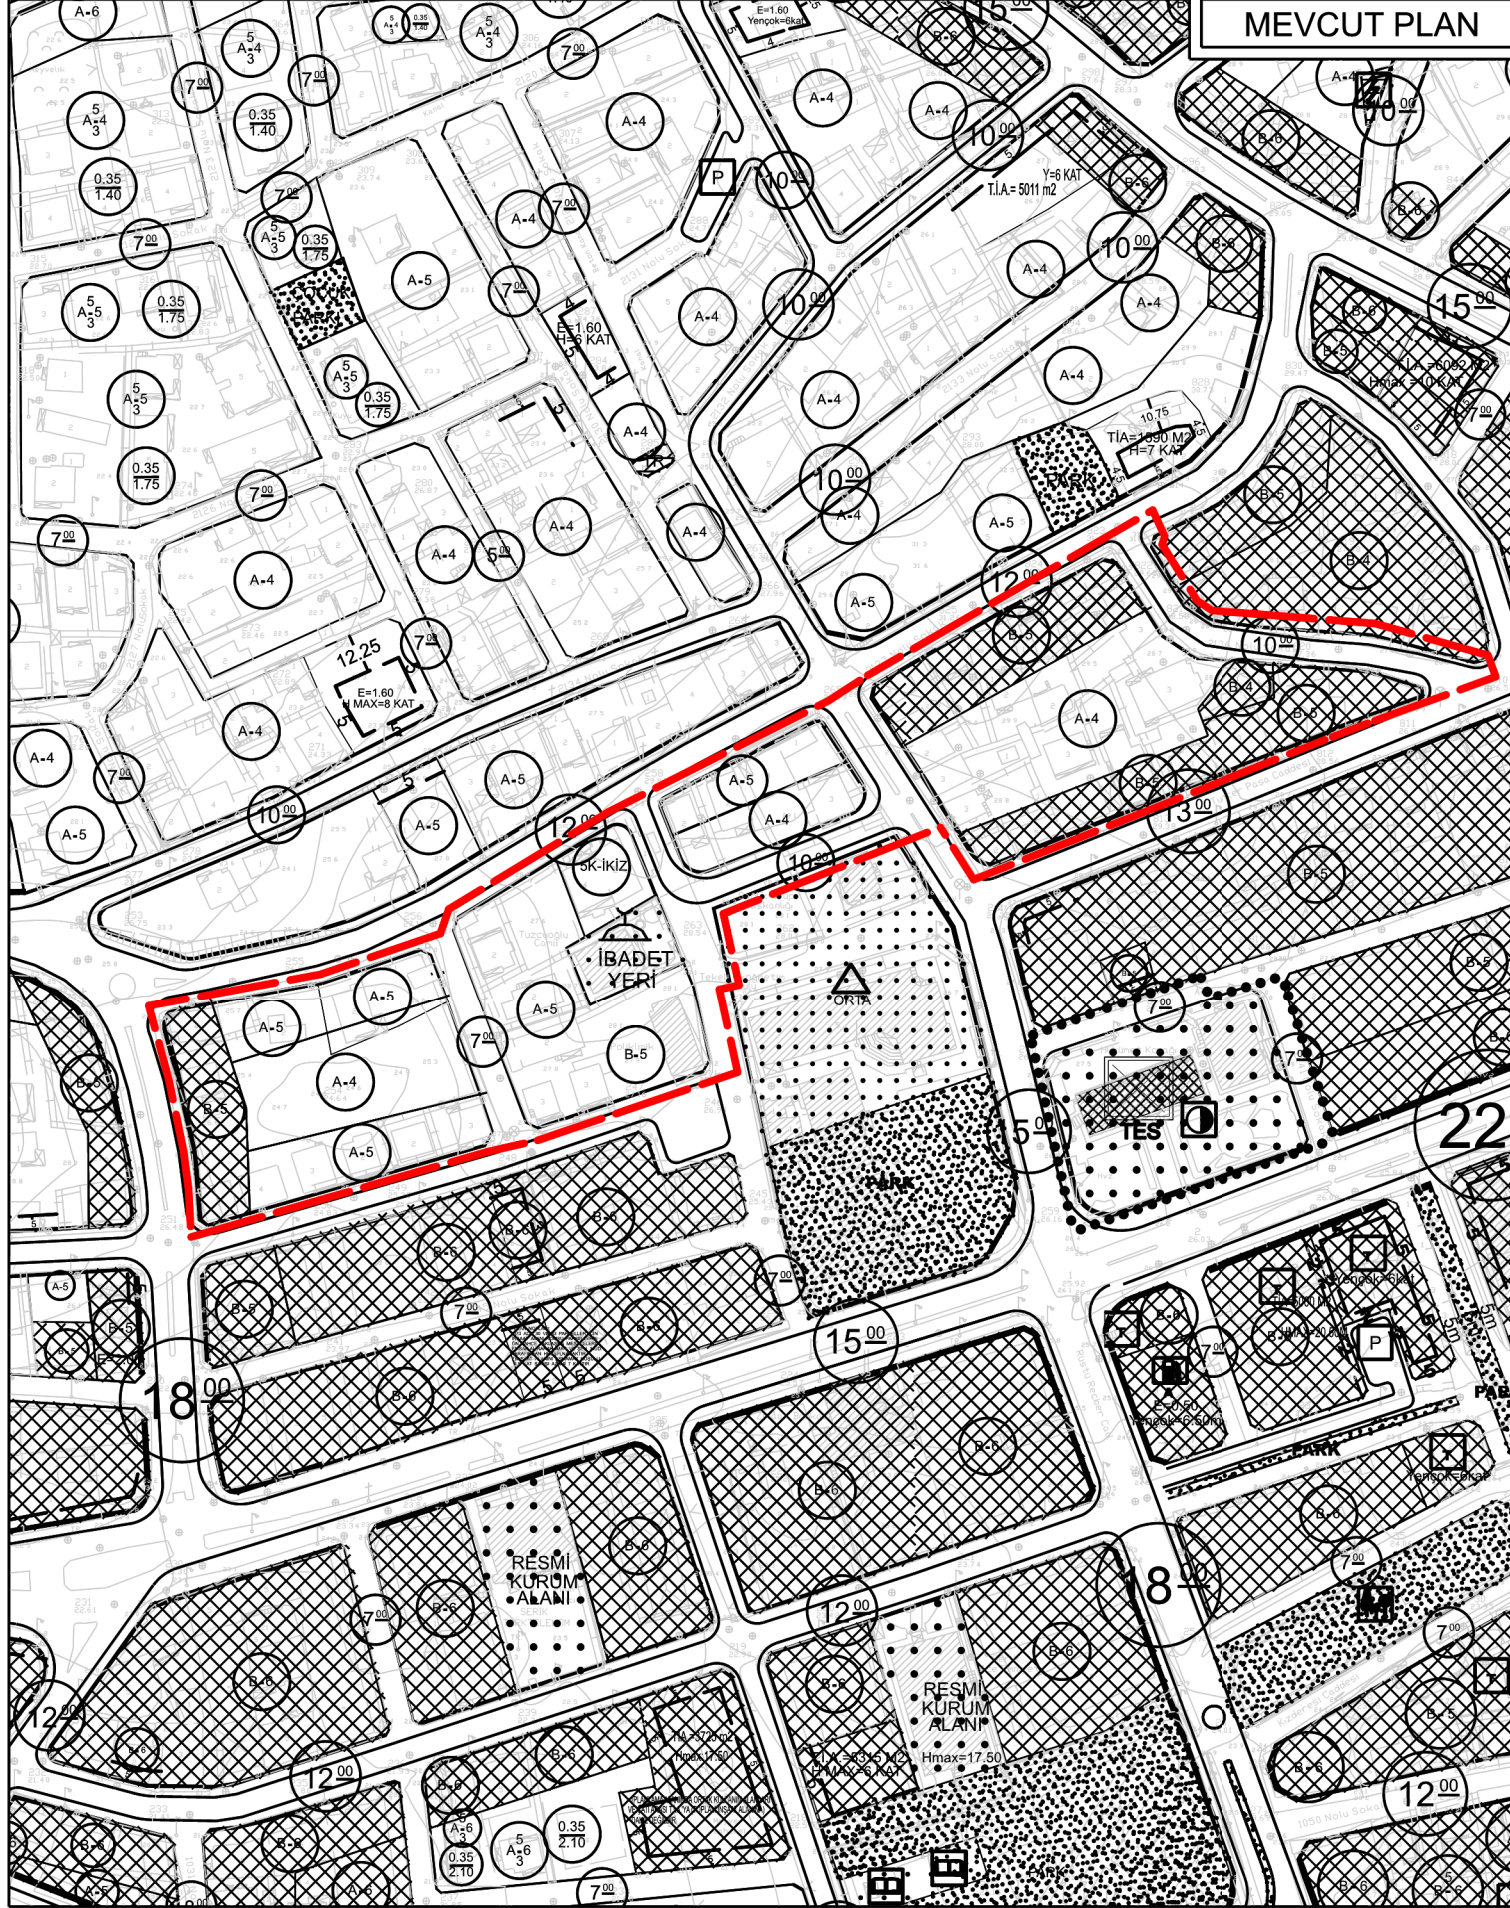


UYGULAMA İMAR PLANI DEĞİŞİKLİĞİ

KONU: ANTALYA İLİ, SERİK İLÇESİ, KÖKEZ VE MERKEZ MAHALLELERİ 68, 70, 238 VE 244 NOLU ADALARDA 1/1000 ÖLÇEKLİ UYGULAMA İMAR PLANI DEĞİŞİKLİĞİ

KUZEY

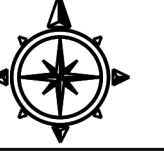


ÖNERİ PLAN

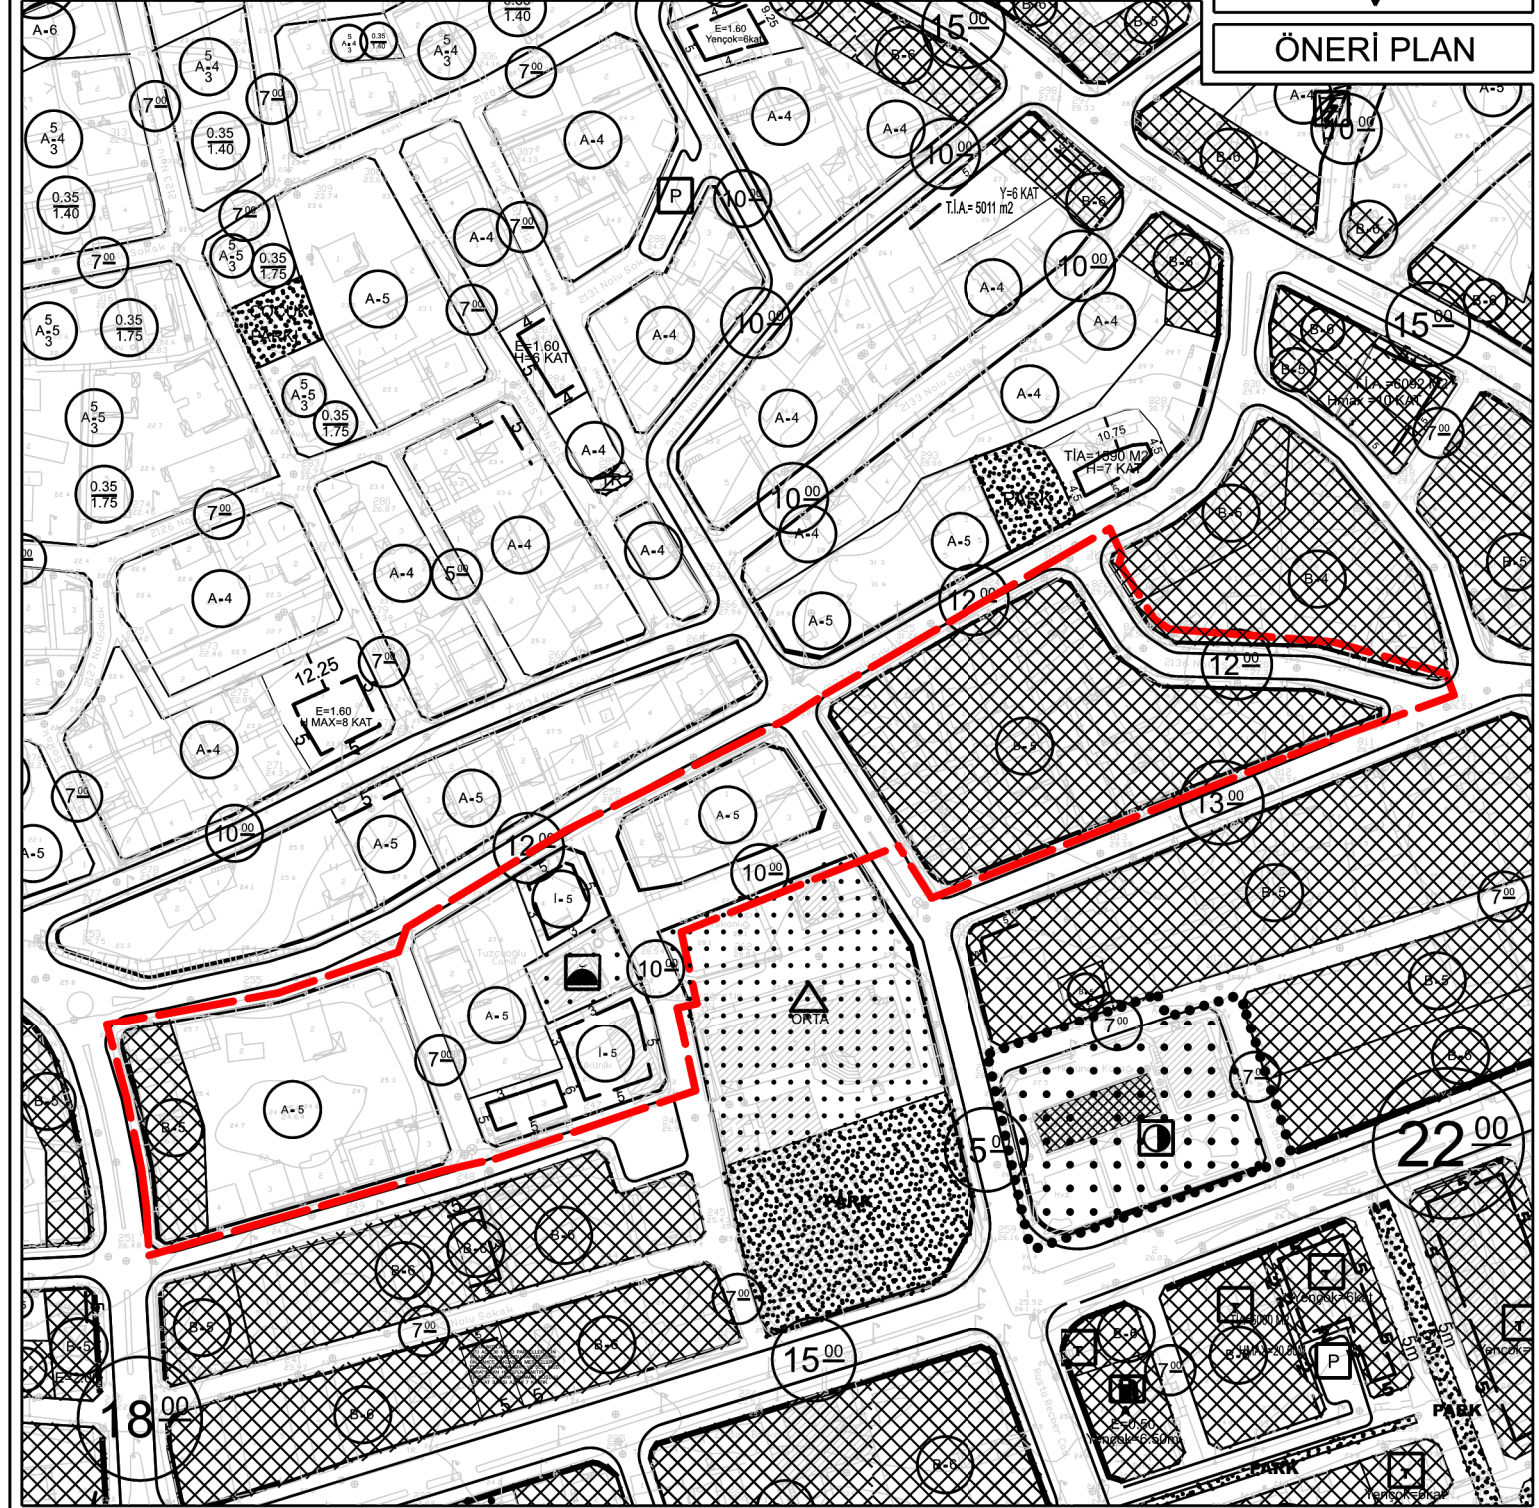

GÖSTERİM

— PLAN DEĞİŞİKLİĞİ ONAMA SINIRI
 - - - YAPI YAKLAŞMA SINIRI

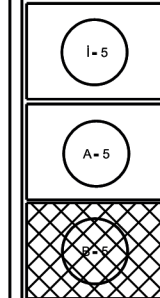


YERLEŞİK KONUT ALANI

YERLEŞİK KONUT ALANI


TİCARET ALANI



CAMİ

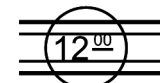

TAŞIT YOLU

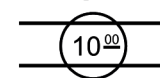

YOL