

## ANTALYA BÜYÜKŞEHİR BELEDİYESİ - SERİK BELEDİYESİ

ÖLÇEK:1 / 1000

PAFTA NO: O26A-07C-1B-1C

ADA/PARSEL NO: 132,210,1192,1196,1449,1450,1783 VE 3048 NOLU ADALAR

MEVCUT PLAN



## UYGULAMA İMAR PLANI DEĞİŞİKLİĞİ

KONU: ANTALYA İLİ, SERİK İLÇESİ, MERKEZ MAHALLESİ, DUMLUPINAR BULVARI 132,210,1192,1196,1449,1450,1783 VE 3048 NOLU ADALARDA 1/1000 ÖLÇEKLİ UYGULAMA İMAR PLANI DEĞİŞİKLİĞİ

KUZEY



ÖNERİ PLAN

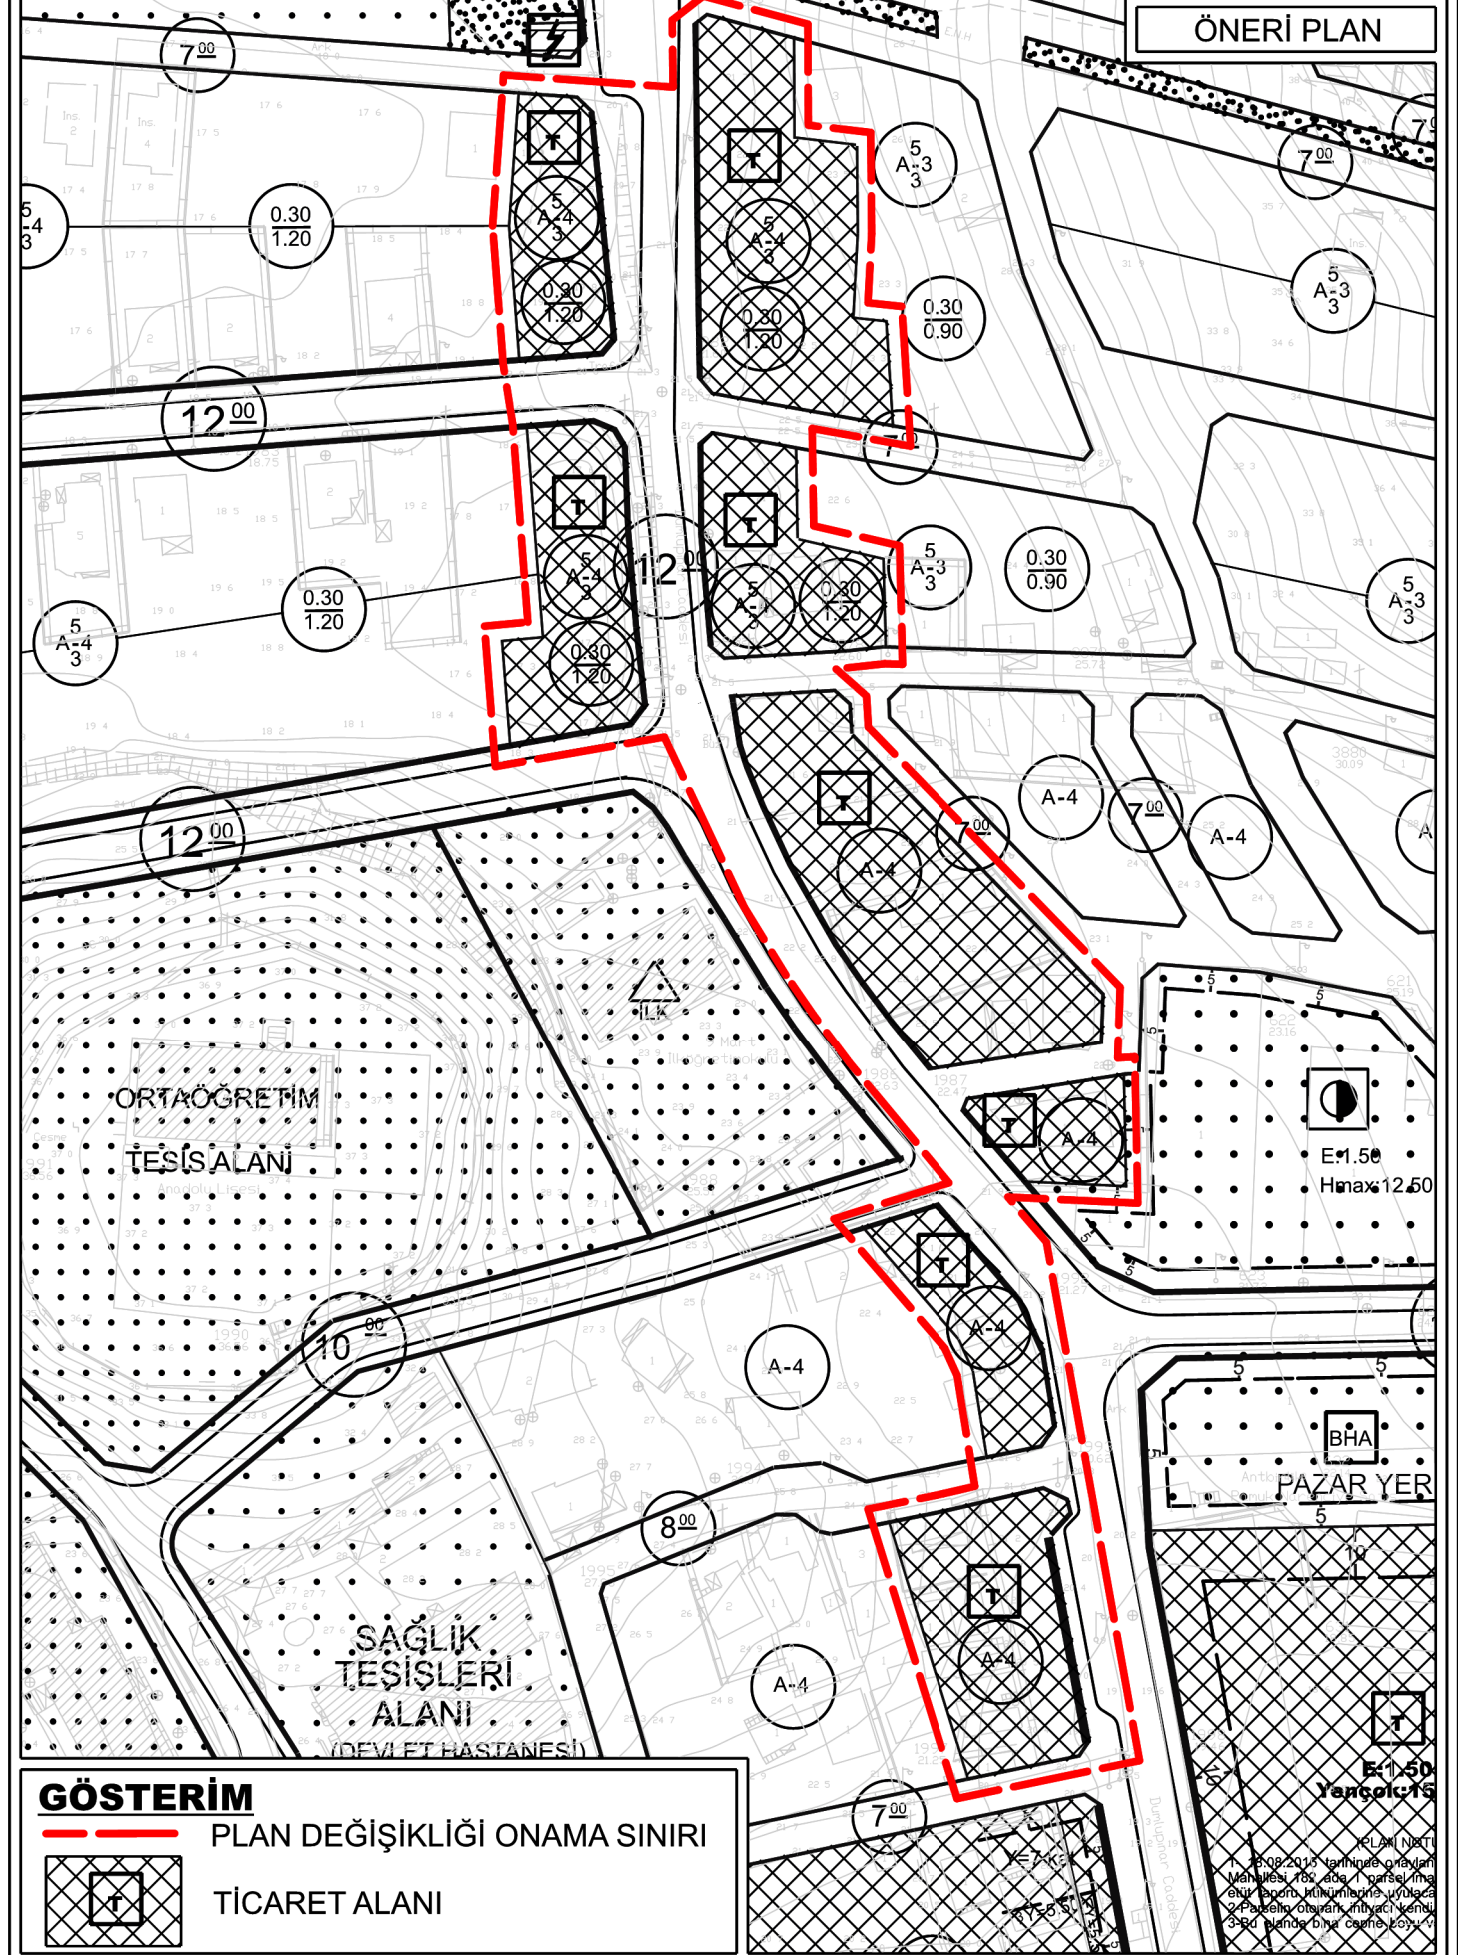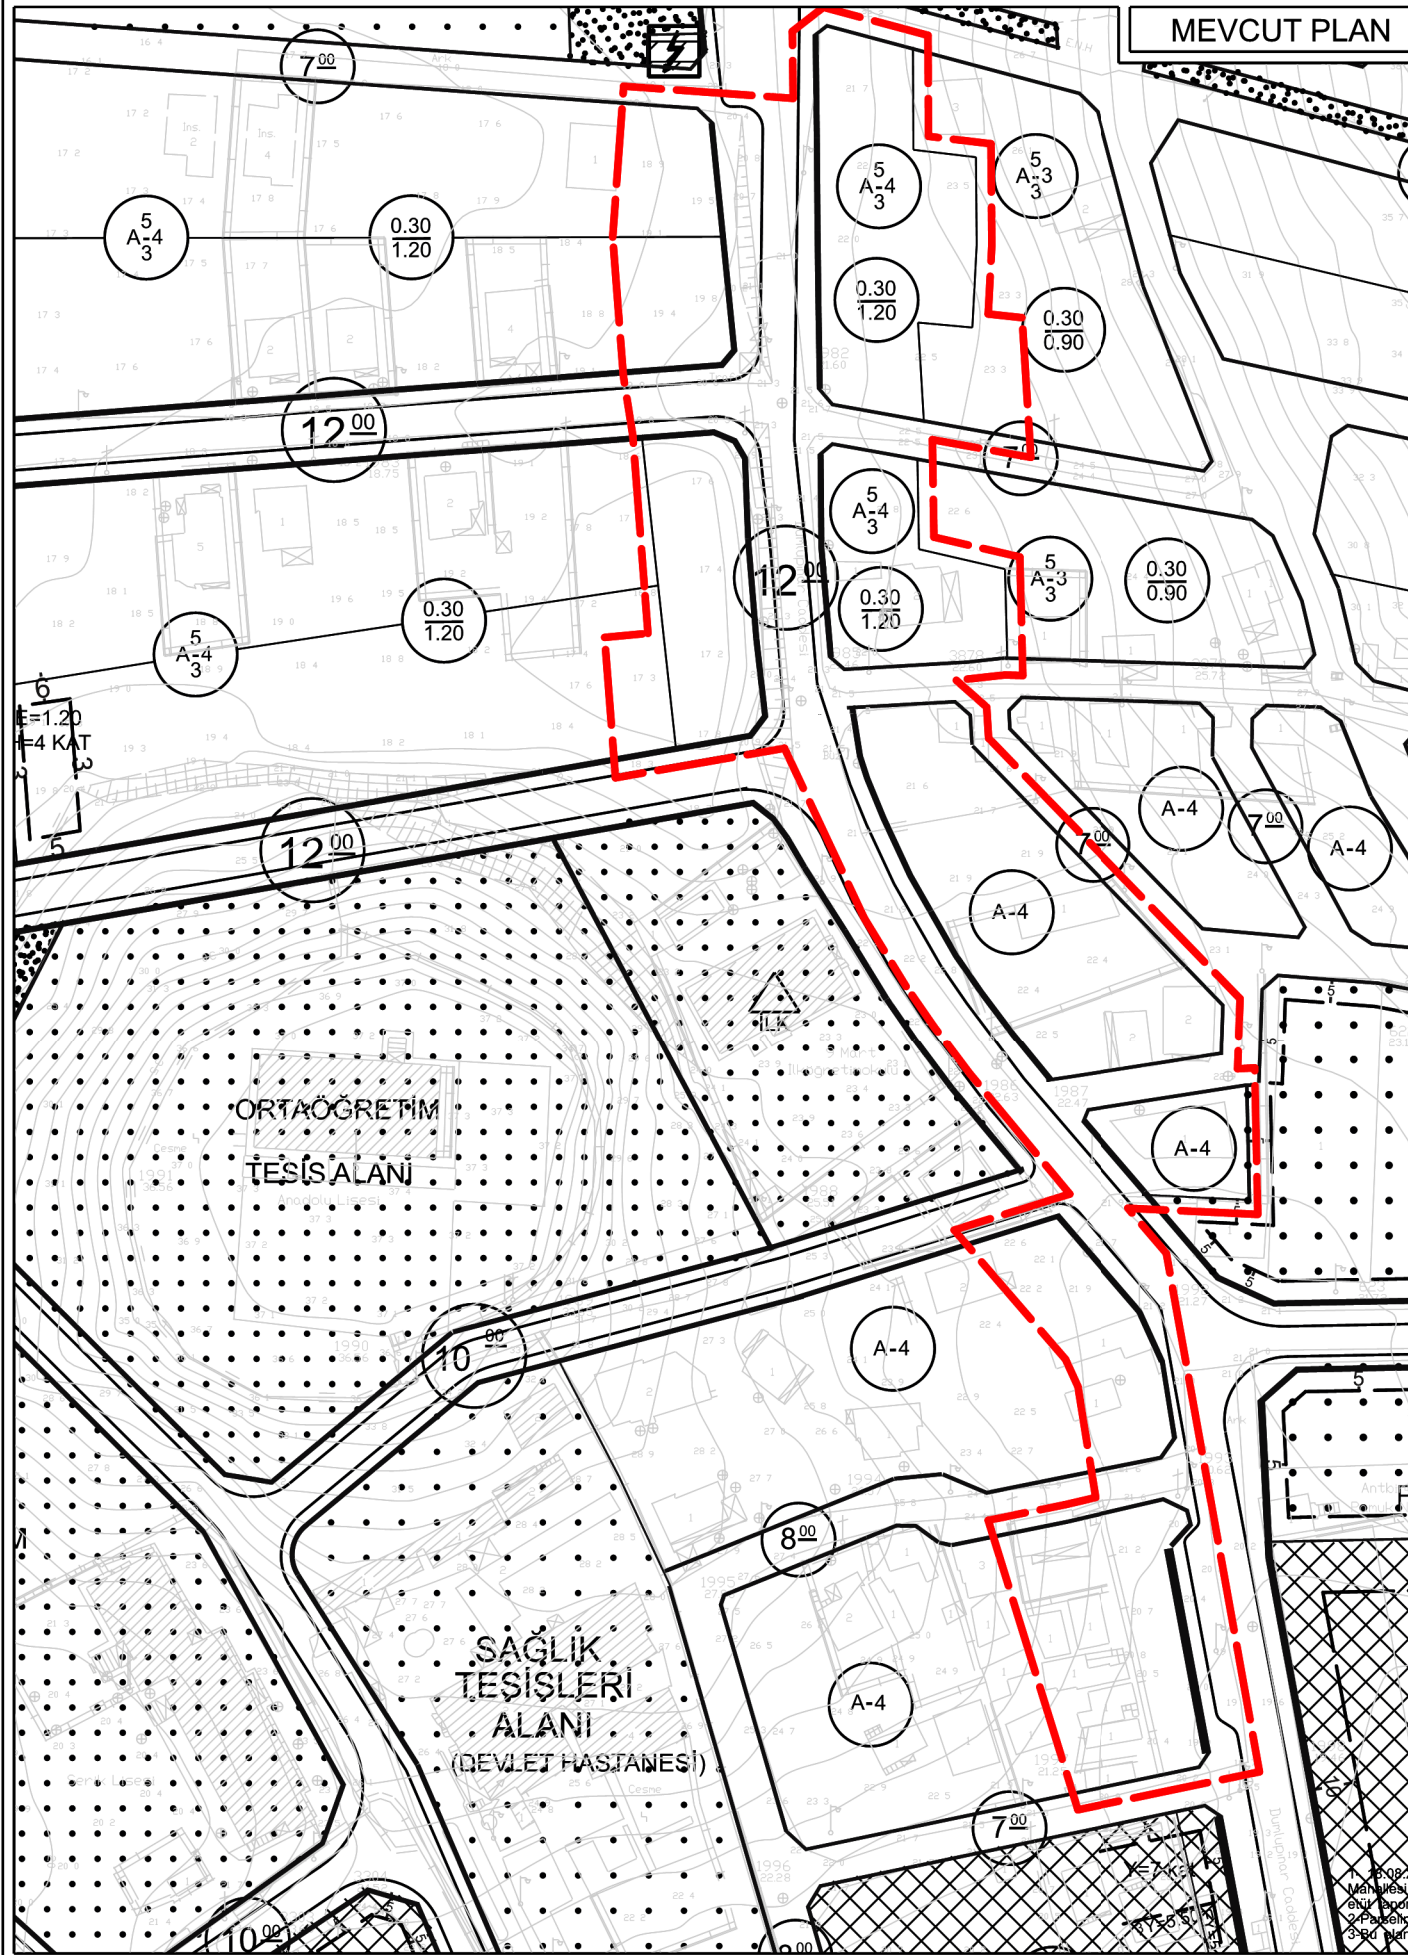

## GÖSTERİM



PLAN DEĞİŞİKLİĞİ ONAMA SINIRI

TİCARET ALANI

PAZAR YERİ

E:1.50  
Hmax:12.50E:1.50  
Hmax:12.50

